



ZMIANA MIEJSCOWEGO PLANU ZAGOSPODAROWANIA PRZESTRZENNEGO dla nieruchomości położonych w obrębach geodezyjnych Dankowo i Górki Załącznik nr 1 do Uchwały nr XXXIV/210/21 Rady Gminy Kwidzyn z dnia 14 grudnia 2021r.

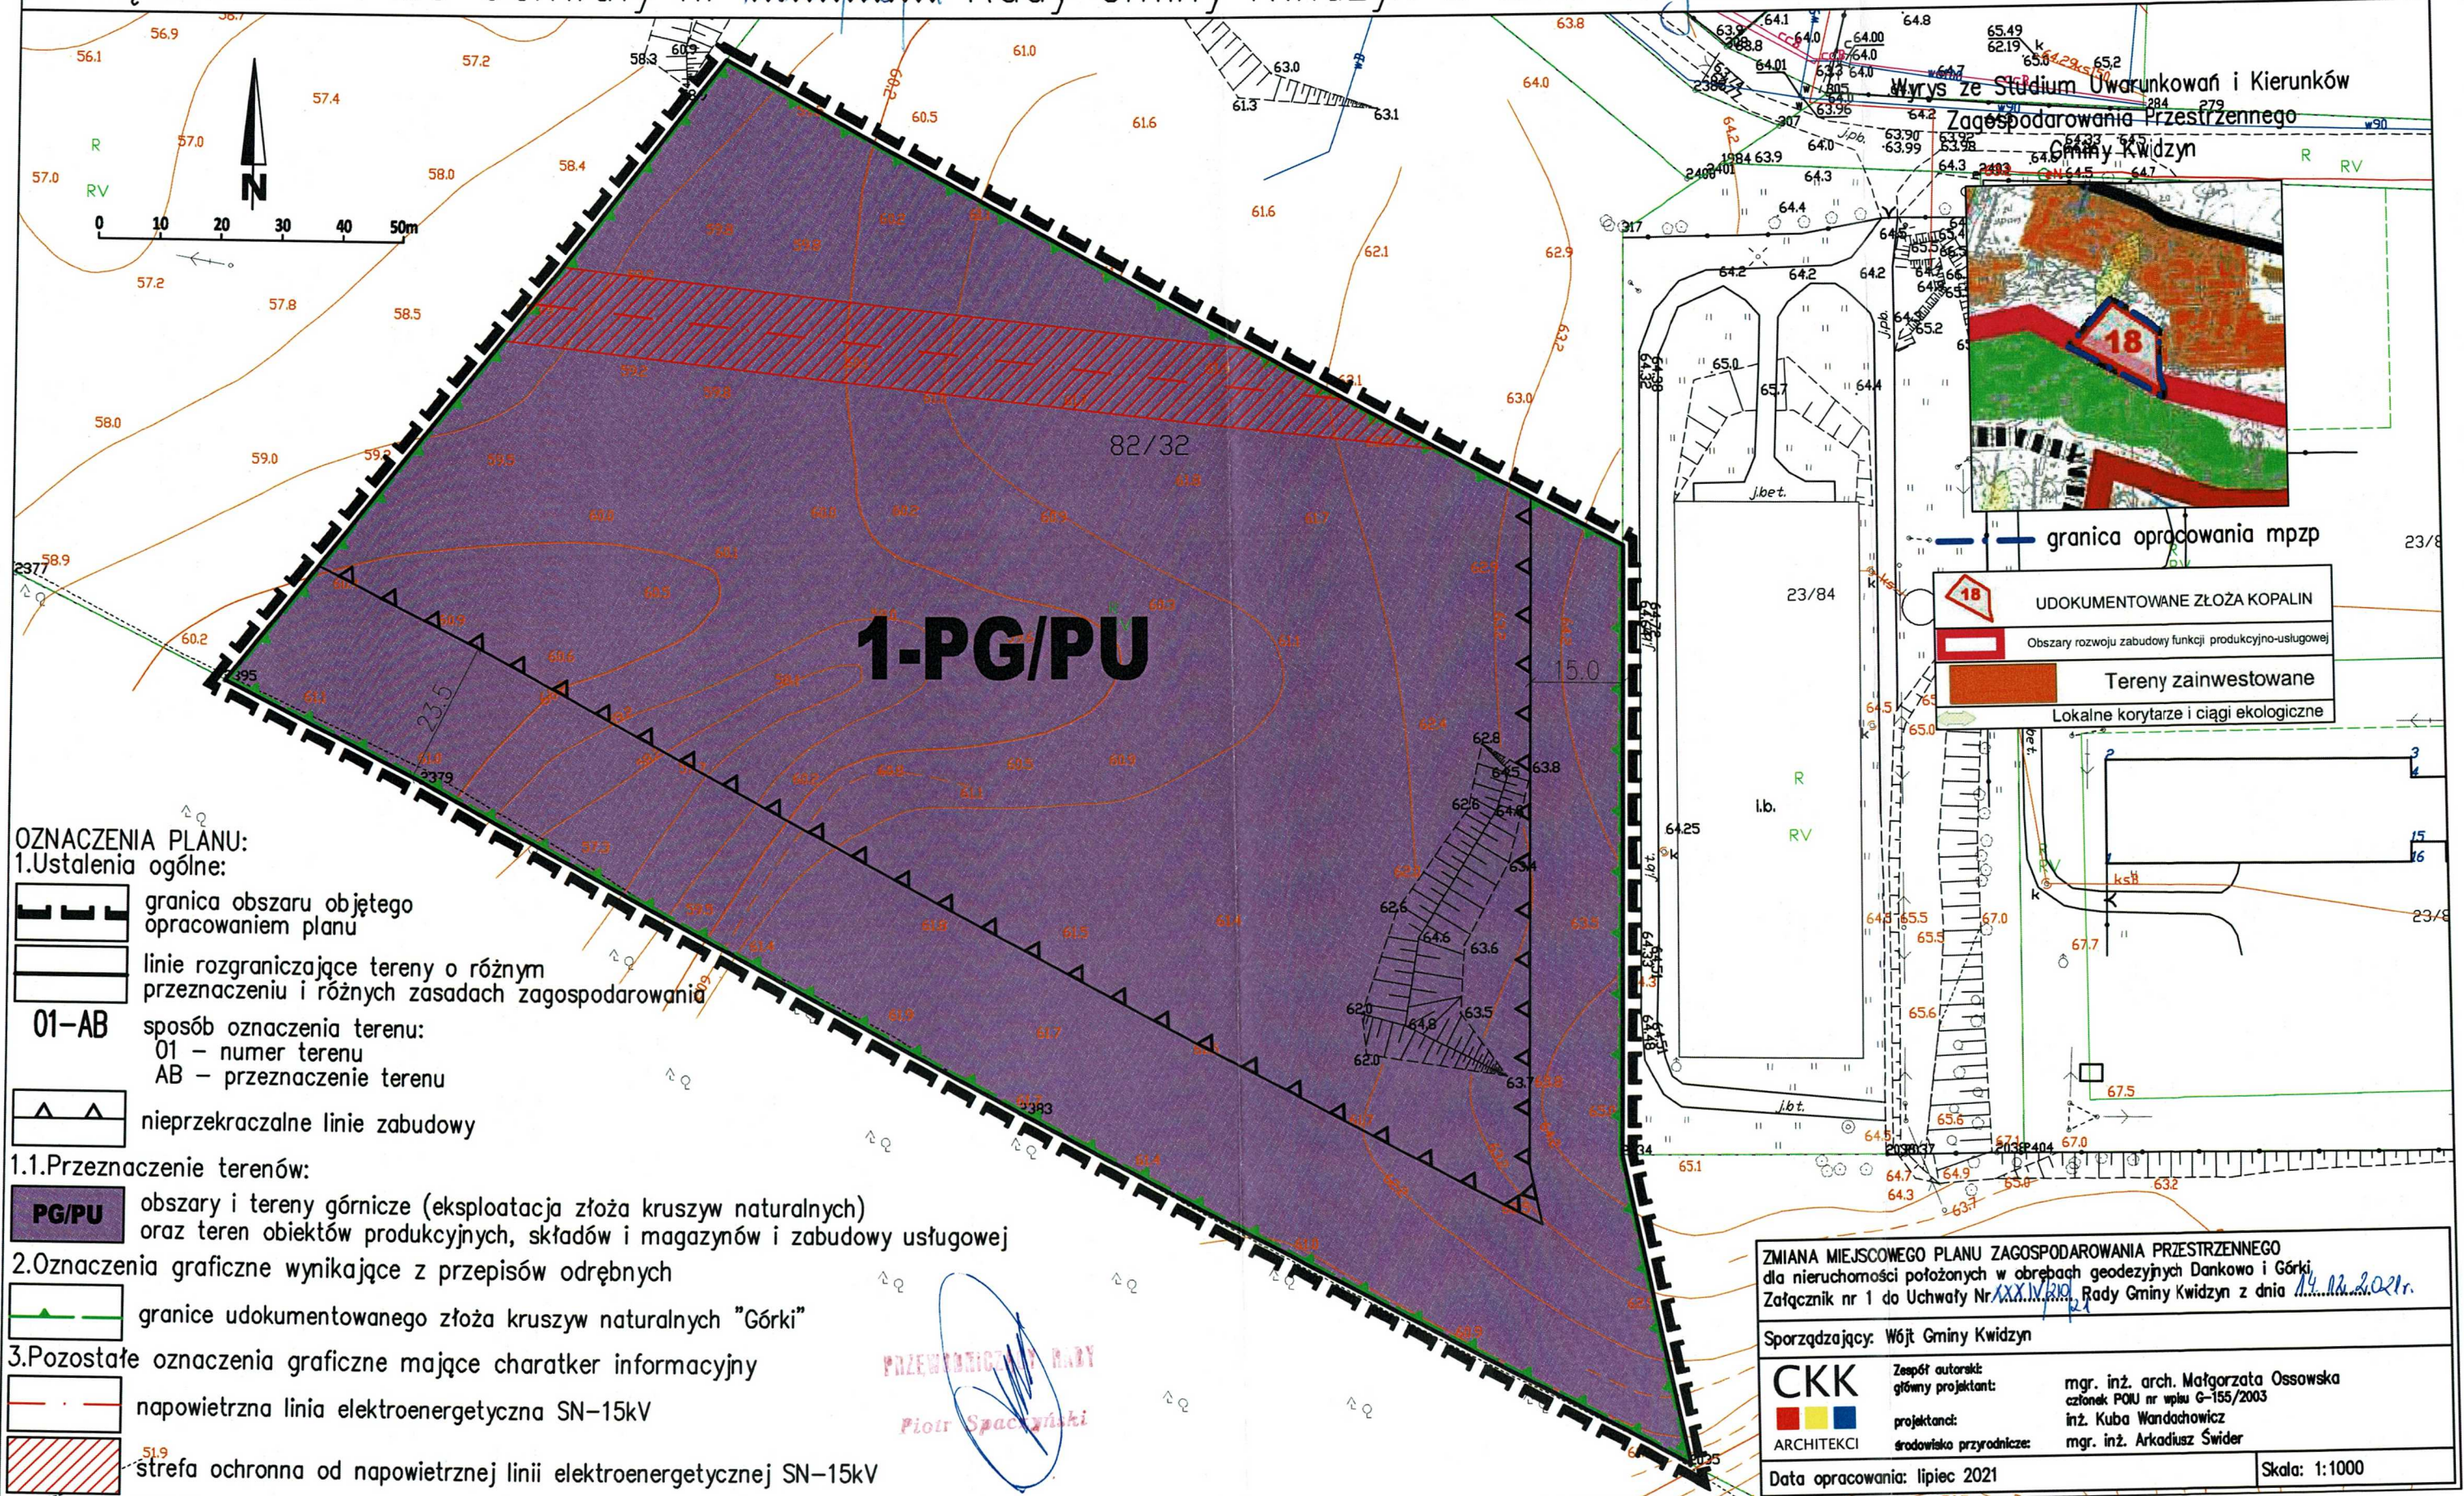

Wzrys ze Studium Uwarunkowań i Kierunków Zagospodarowania Przestrzennego Gminy Kwidzyn

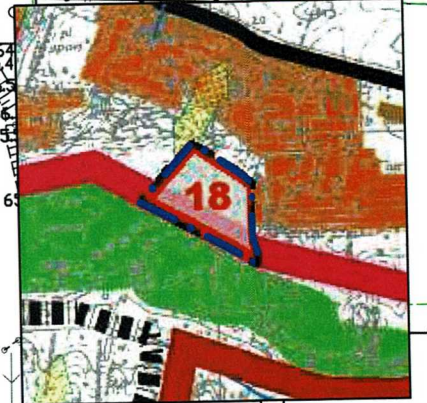

- granica opracowania mpzp
- 18 UDOKUMENTOWANE ZŁOŻA KOPALIN
- Obszary rozwoju zabudowy funkcji produkcyjno-usługowej
- Tereny zainwestowane
- Lokalne korytarze i ciągi ekologiczne

OZNACZENIA PLANU:

1. Ustalenia ogólne:
 - granica obszaru objętego opracowaniem planu
 - linie rozgraniczające tereny o różnym przeznaczeniu i różnych zasadach zagospodarowania
 - 01-AB** sposób oznaczenia terenu:
 - 01 – numer terenu
 - AB – przeznaczenie terenu
 - nieprzekraczalne linie zabudowy
- 1.1. Przeznaczenie terenów:
 - PG/PU** obszary i tereny górnicze (eksploatacja złoża kruszyw naturalnych) oraz teren obiektów produkcyjnych, składów i magazynów i zabudowy usługowej
2. Oznaczenia graficzne wynikające z przepisów odrębnych
 - granice udokumentowanego złoża kruszyw naturalnych "Górki"
3. Pozostałe oznaczenia graficzne mające charakter informacyjny
 - napowietrzna linia elektroenergetyczna SN-15kV
 - strefa ochronna od napowietrznej linii elektroenergetycznej SN-15kV

PRZEWIDUJĄCY NADZOR
Piotr Spaczyński

ZMIANA MIEJSCOWEGO PLANU ZAGOSPODAROWANIA PRZESTRZENNEGO dla nieruchomości położonych w obrębach geodezyjnych Dankowo i Górki, Załącznik nr 1 do Uchwały Nr XXXIV/210/21 Rady Gminy Kwidzyn z dnia 14 grudnia 2021r.

Sporządzający: Wójt Gminy Kwidzyn

CKK	Zespół autorski:	mgr. inż. arch. Małgorzata Ossowska
	główny projektant:	członek PORU nr wpisu G-155/2003
ARCHITEKCI	projektanci:	inż. Kuba Wandachowicz
	środowisko przyrodnicze:	mgr. inż. Arkadiusz Świder

Data opracowania: lipiec 2021 Skala: 1:1000