

0 10 20 30 40 50m

SKALA 1:1000

# ZMIANA MIEJSCOWEGO PLANU ZAGOSPODAROWANIA PRZESTRZENNEGO DLA TERENU GÓRNICZEGO POŁOŻONEGO W OBRĘBIE GEODEZYJNYM PODZAMCZE

RYSUNEK ZMIANY PLANU

Załącznik Nr 1  
do uchwały Nr XLV/315/17  
Rady Gminy Kwidzyn  
z dnia 21 grudnia 2017 r.

## WYRYS ZE STUDIUM UWARUNKOWAŃ I KIERUNKÓW ZAGOSPODAROWANIA PRZESTRZENNEGO GMINY KWIDZYN



○ lokalizacja obszaru objętego planem


### Kierunki zmian w strukturze przestrzennej gminy i użytkowaniu terenu

- Obszary rozwoju zabudowy funkcji mieszkaniowej i usługowej
- Obszary rozwoju zabudowy funkcji produkcyjno-usługowej
- Obszary kontynuacji i uzupełnień zabudowy mieszkaniowej i usługowej
- Lasy

### Układ komunikacyjny

- Układ komunikacyjny - nadrzędny
- Układ komunikacyjny - podstawowy
- Projektowana obwodnica miasta Kwidzyna
- Drogi krajowe
- Drogi wojewódzkie
- Drogi powiatowe
- Drogi gminne

- Stanowiska archeologiczne
- Strefa ochrony archeologicznej
- Strefy obserwacji archeologicznej
- Granice Obszarów Chronionego Krajobrazu
- Ropociąg ropy naftowej wraz ze strefą bezpieczeństwa
- Udokumentowane złoża kruszywa naturalnego

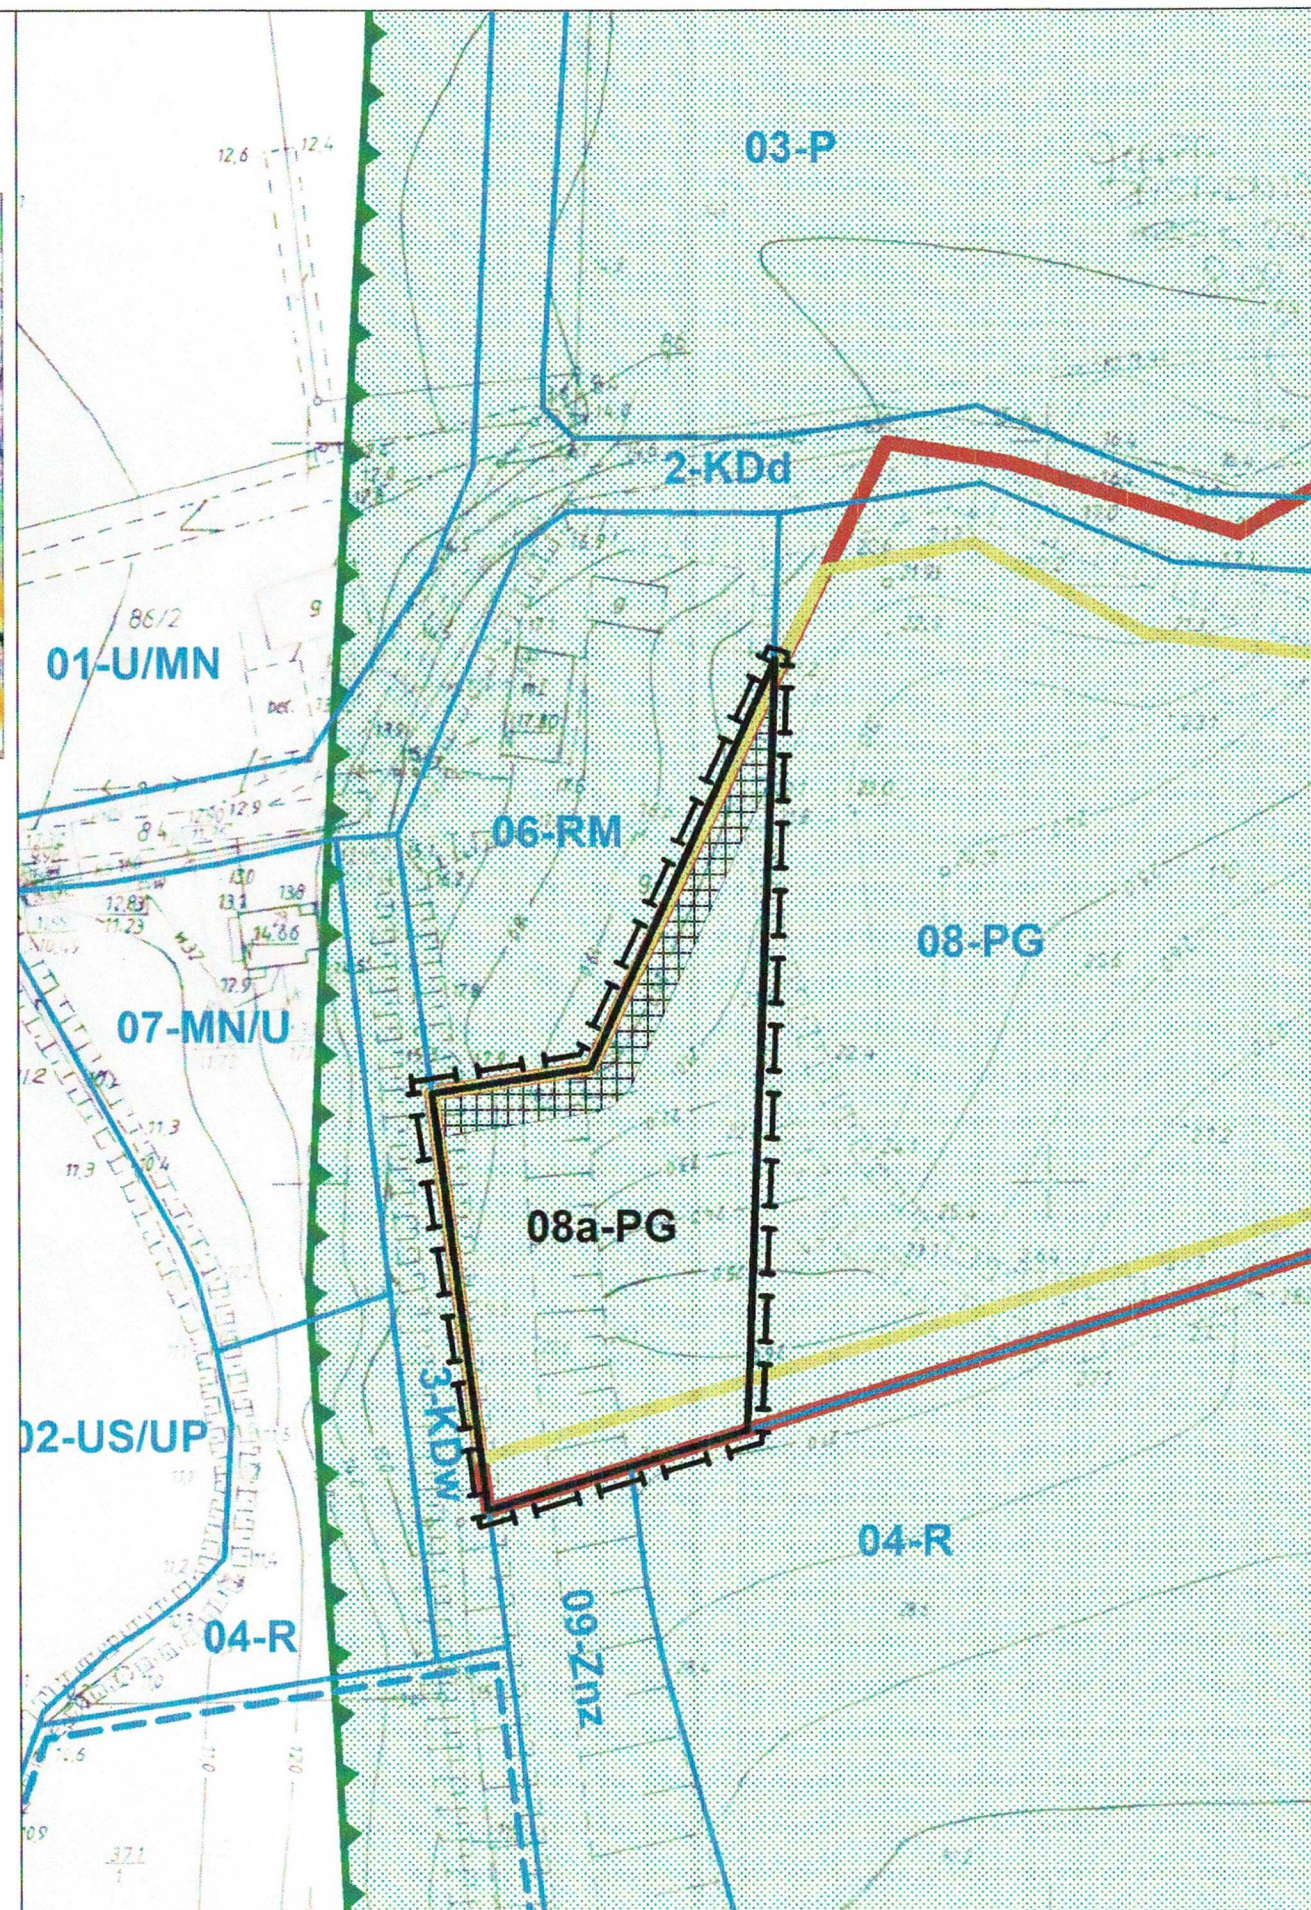

ORGAN SPORZĄDZAJĄCY:  
WÓJT GMINY KWIDZYN

PRZEWODNICZĄCY RADY  
*Henryk Ordon*



## OZNACZENIA

### OZNACZENIA STANOWIĄCE USTALENIA ZMIANY PLANU

- granica opracowania zmiany planu
- linie rozgraniczające tereny o różnym przeznaczeniu lub różnych zasadach zagospodarowania

### PRZEZNACZENIE TERENU

08a-PG teren zakładu górniczego

### OZNACZENIA INFORMACYJNE

- Ryjewski Obszar Chronionego Krajobrazu
- teren górniczy (granica prawna do terenu)
- obszar górniczy (granica geologiczna złoża "Podzamcze II")
- filar ochronny o szerokości 6m dla zabudowy zagrodowej

oznaczenia planu obowiązującego w sąsiedztwie  
(uchwała nr X/60/2007 Rady Gminy Kwidzyn z dnia 7.09.2007r.)

- granica obszaru objętego planem
- linie rozgraniczające tereny o różnym przeznaczeniu lub różnych zasadach zagospodarowania
- symbole terenów