PRZEKRÓJ NORMALNY NR 1

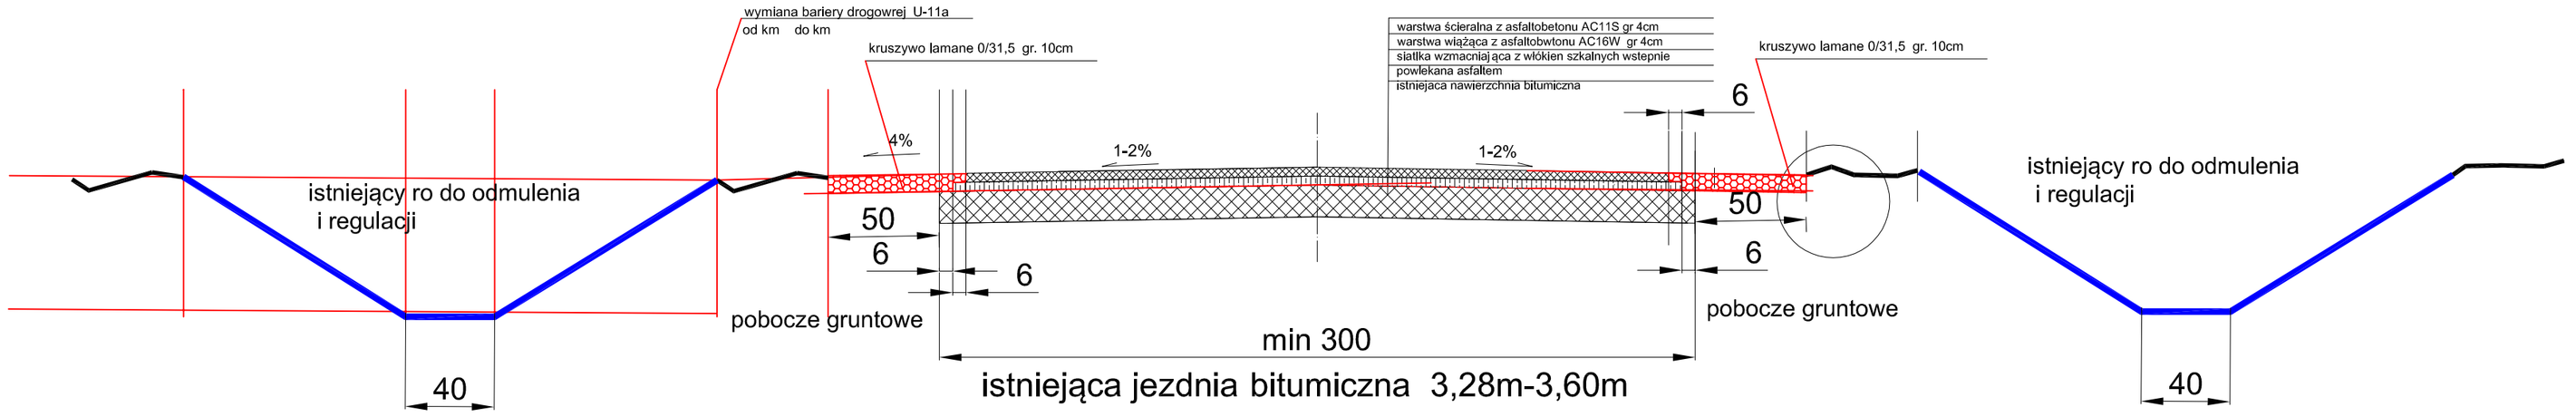

PRZEKRÓJ NORMALNY NR 2

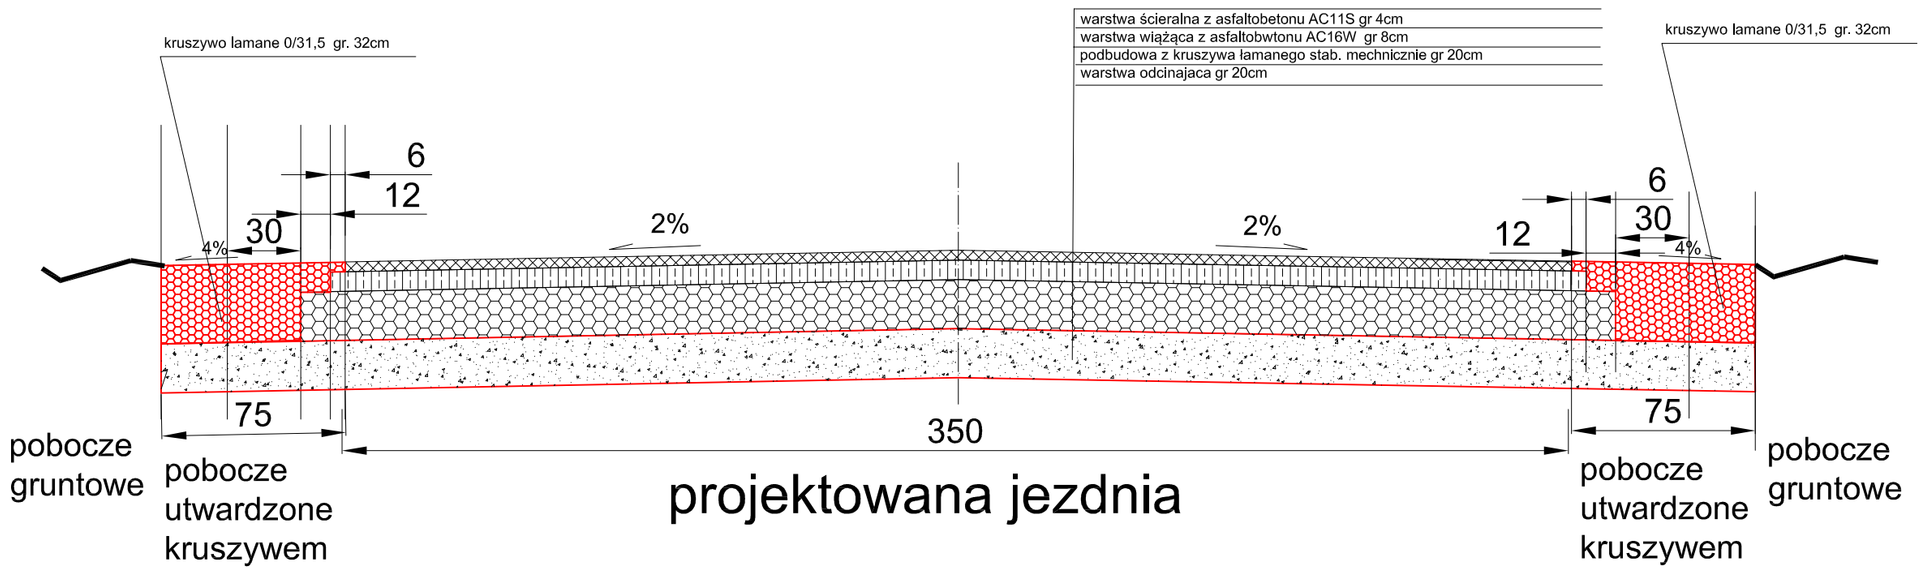

biuro projektowe:
ZAKŁAD PROJEKTOWANIA, NADZORU I USŁUG CONSULTINGOWYCH
INŻDRÓG s.c.
KRYSTYNA I WIESŁAW ŁUSZYŃSCY
adres:
ul. Chełmińska 106a/38
86-300 Grudziądz
tel/fax (056) 4653194
NIP: 876-15-14-389
biuro@inzdrog.com.pl

inwestor:
Gmina Kwidzyn
ul. Grudziadzka
82-500 Kwidzyn

znak projektu:
17-01
1b

tytuł projektu:
Przebudowa drogi gminnej w m. Pastwa

branża projektu: DROGOWA
stadium projektu: PROJEKT BUDOWLANY

funkcja, imię i nazwisko	numer i zakres uprawnień	podpis
projektant: mgr inż. Wiesław Łuszyński	Uprawnienia nr UAN-IV-8346/58/TO/86 do projektowania bez ograniczeń w specjalności konstrukcyjno-inżynierskiej w zakresie dróg, lotniskowych drog startowych i manipulacyjnych	
sprawdzajacy: mgr inż. Edyta Misiak	Uprawnienia nr KUP/0134/POOD/09 do projektowania bez ograniczeń w specjalności drogowej	
opracowujący: mgr inż. Krystyna Łuszyńska		

tytuł rysunku:	nr rysunku:	skala rysunku:	data rysunku:
Przekroje normalne	2a	1:25	luty 2017