
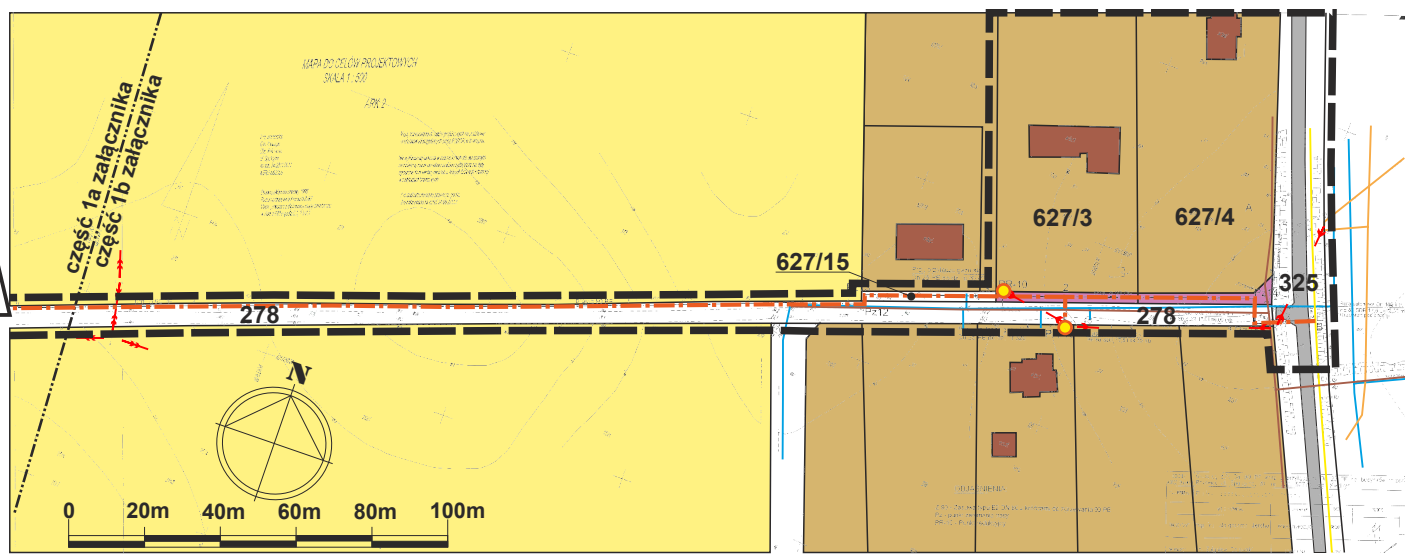


ZAŁĄCZNIK GRAFICZNY NR 1 DO DECYZJI O USTALENIU LOKALIZACJI INWESTYCJI CELU PUBLICZNEGO DLA DZIAŁEK NR 257, 258, 278, 297/1, 297/2, 297/3, 298/1, 298/2, 325, 627/3, 627/4, 627/15, OBRĘB GEODEZYJNY RAKOWIEC, GMINA KWIDZYN

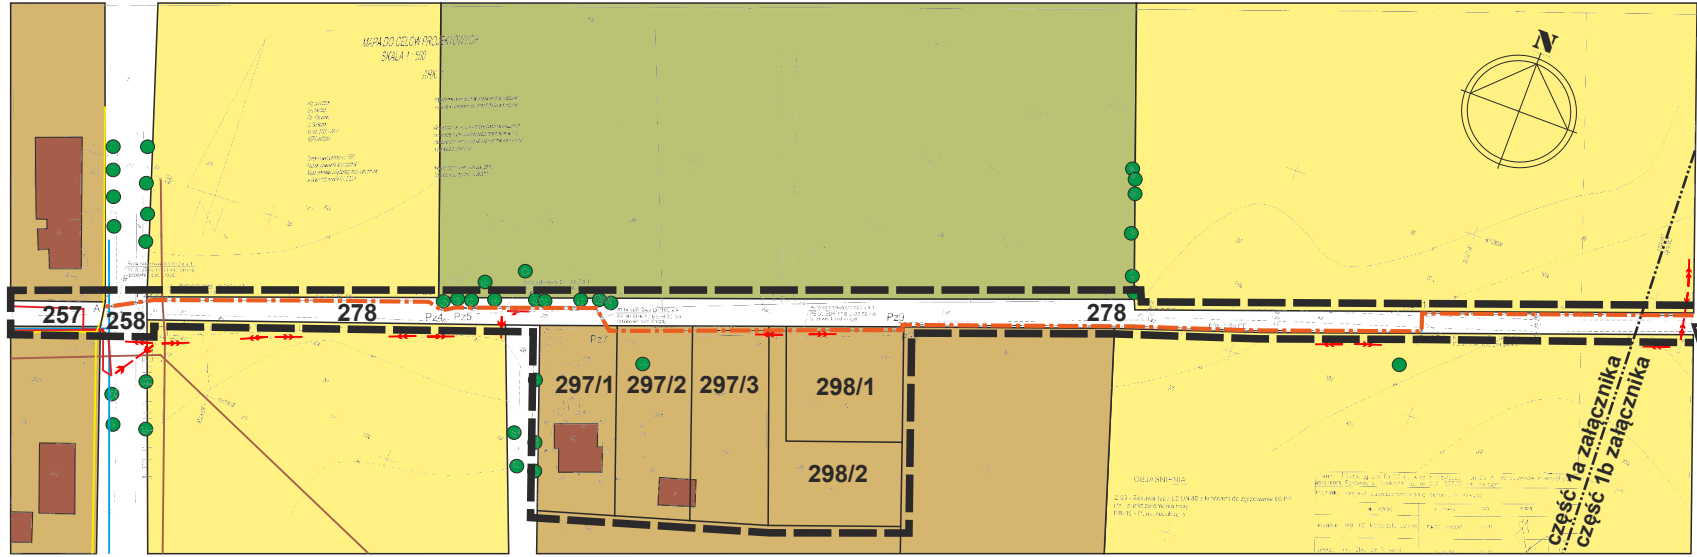

OZNACZENIA OGÓLNE:	
278	numer działki
	granica opracowania
	obowiązujące linie rozgraniczające tereny o różnym sposobie użytkowania
FUNKCJE TERENÓW:	
	tereny dróg utwardzonych
	tereny nawierzchni nieutwardzonych
	tereny zabudowane lub przeznaczone pod zabudowę
	tereny rolne, łąki, pastwiska
	tereny czynnego cmentarza
	teren przewidziany do wydzielenia w celu poszerzenia drogi gminnej do min. szer. 8,0 m
INFRASTRUKTURA TECHNICZNA:	
	istniejąca sieć gazowa
	proponowany przebieg projektowanego gazociągu ś/c Dn 90 PE
	proponowana lokalizacja projektowanych punktów redukcyjnych

MAG PROJEKT
 NATALIA KARWASZ-GAMALCZYK
 UL. SIKORSKIEGO 19
 84-200 WĘŻIEROWO

KONTAKT:
 tel.: 695-435-300
 e-mail: biuro.magprojekt@gmail.com

ZAŁĄCZNIK GRAFICZNY NR 1 DO DECYZJI O USTALENIU LOKALIZACJI INWESTYCJI CELU PUBLICZNEGO DLA DZIAŁEK NR 257, 258, 278, 297/1, 297/2, 297/3, 298/1, 298/2, 325, 627/3, 627/4, 627/15, OBRĘB GEODEZYJNY RAKOWIEC, GMINA KWIDZYN

SKALA 1:2000 Projektował: Inż. arch. krajoznawca Maciej Gamalczyk G-268/2009