



ZAŁĄCZNIK GRAFICZNY NR 1 DO DECYZJI O USTALENIU LOKALIZACJI INWESTYCJI CELU PUBLICZNEGO DLA DZIAŁEK NR 233/3, 237, 240/3, 240/4, 241, 242, 250/2, 250/4, 250/5, 250/6, 250/7, 250/8, 255/3, 255/4, 256/1, 276/2, 276/4, 276/5, 276/10, 276/11, 276/12, 276/13, 276/14, OBRĘB LICZE, GMINA KWIDZYN

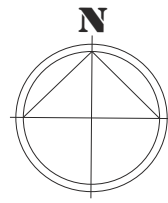

OZNACZENIA OGÓLNE	
233/3	numer działki
	granice opracowania
	obowiązujące linie rozgraniczające tereny o różnym sposobie użytkowania
FUNKCJE TERENÓW	
	tereny dróg utwardzonych
	tereny nawierzchni nieutwardzonych
	tereny zabudowane lub przeznaczone pod zabudowę
	tereny rolne, łąki, pastwiska, nieużytki i tereny zadrzewione
	wody stojące i płynące
INFRASTRUKTURA TECHNICZNA	
	istniejąca linia napowietrzna AsXS _n
	proponowany przebieg projektowanej linii AsXS _n
	proponowany przebieg projektowanej sieci YAKS
	istniejąca linia napowietrzna do demontażu
	proponowana lokalizacja projektowanych słupów
	projektowana wymiana słupów
	proponowana lokalizacja projektowanego złącza kablowego
	istniejąca stacja transformatorowa

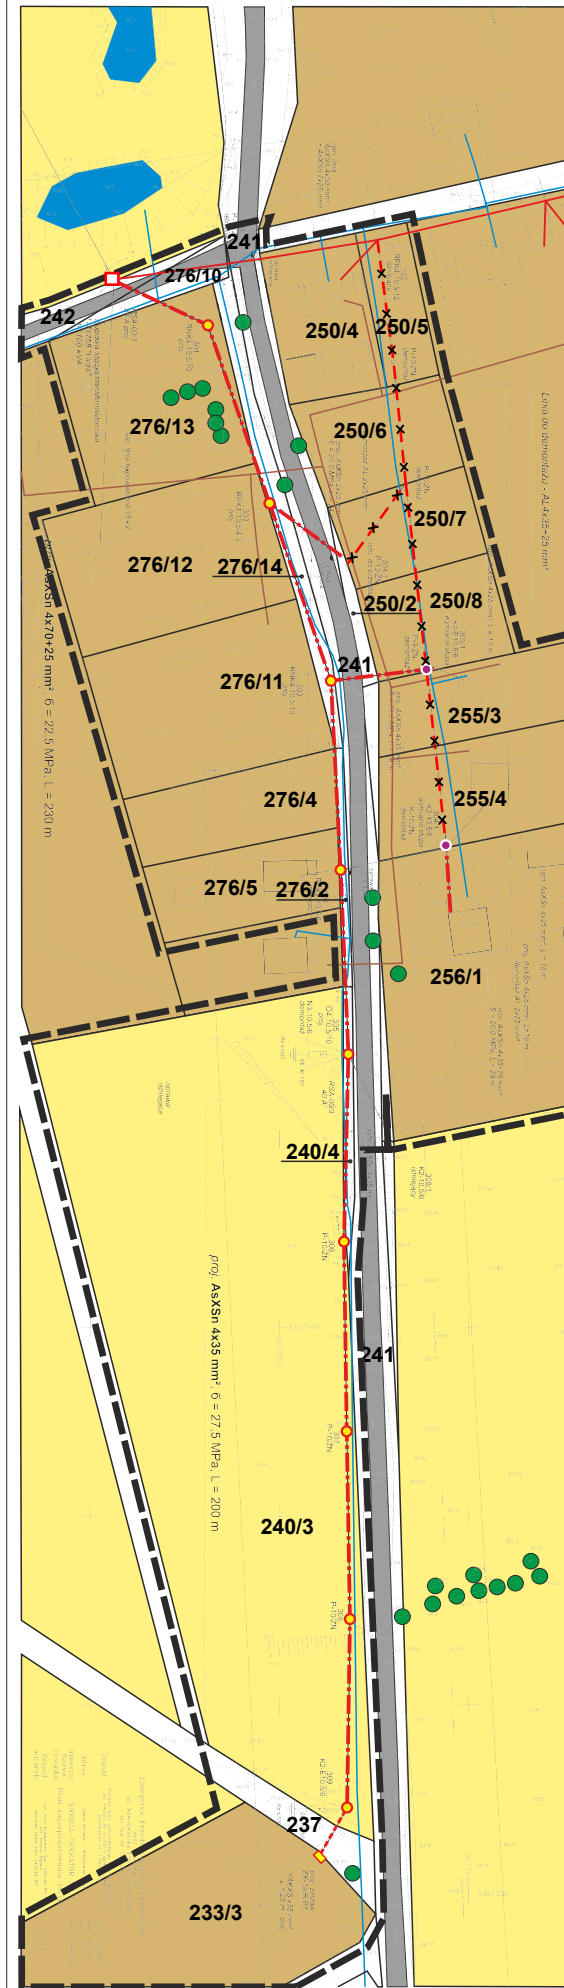

MAG PROJEKT
NATALIA KARWASZ-GAMALCZYK
UL. SIKORSKIEGO 19
84-200 WEJHEROWO

KONTAKT:
tel.: 695-435-300
e-mail:
biuro.magprojekt@gmail.com

ZAŁĄCZNIK GRAFICZNY NR 1 DO DECYZJI O USTALENIU LOKALIZACJI INWESTYCJI CELU PUBLICZNEGO DLA DZIAŁEK NR 233/3, 237, 240/3, 240/4, 241, 242, 250/2, 250/4, 250/5, 250/6, 250/7, 250/8, 255/3, 255/4, 256/1, 276/2, 276/4, 276/5, 276/10, 276/11, 276/12, 276/13, 276/14, OBRĘB LICZE, GMINA KWIDZYN

SKALA 1:2000	Projektował: inż. arch. krajobrazu Maciej Gamalczyk G-268/2009
--------------	----------------------------------------------------------------

