Szczegół krawężnika przy proj. ścieku podchodnikowym

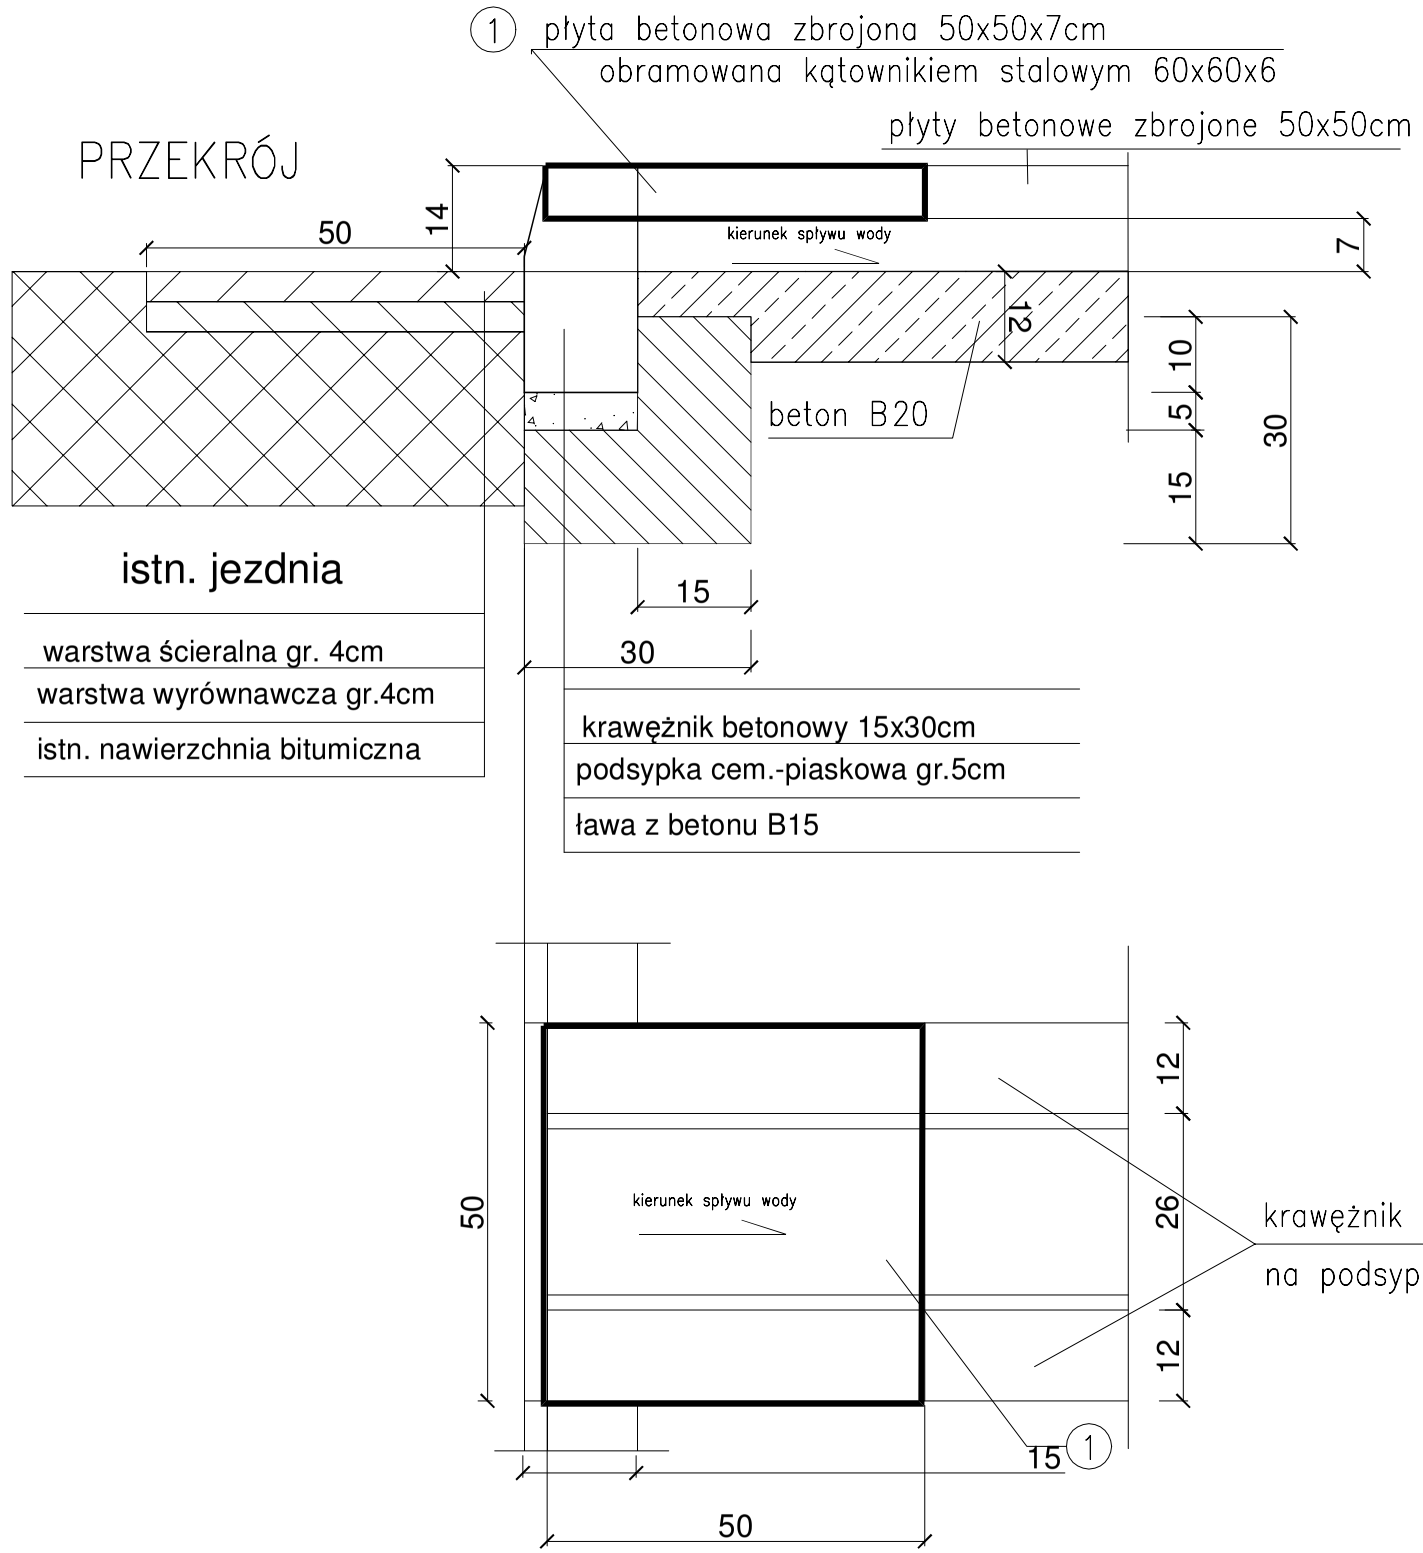

biuro projektowe: ZAKLAD PROJEKTOWANIA, NADZORU I USLUG CONSULTINGOWYCH INZDROG s.c. adres siedziby: ul. Kulerskiego 16/41, 86-300 Grudziadz, tel/fax: (056) 4653194, NIP: 876-15-14-389 adres biura: ul. Dywizjonu 303 1/21, 86-300 Grudziądz, tel/fax: (056) 4638042, inzdrog@republika.pl		inwestor: URZĄD GMINY W KWIDZYNIE UL. GRUDZIĄDZKA 30 82-500 KWIDZYN tytuł projektu: Budowa ścieżki pieszo-rowerowej Korzeniewo-Janowo	
		branża projektu: DROGOWA	stadium projektu: PROJEKT BUDOWLANY
funkcja, imię i nazwisko	numer i zakres uprawnień		podpis
projektant mgr inż. Wieslaw Łuszynski	Uprawnienia nr UAN-IV-8346/58/TO/86 do projektowania bez ograniczeń w specjalności konstrukcyjno-inżynierskiej w zakresie dróg, lotniskowych dróg startowych i manipulacyjnych		
tytuł rysunku: SZCZEGÓŁ ŚCIEKU PODCHODNIKOWEGO	nr rysunku: 3b	skala rysunku: 1:10	data rysunku: październik 2020