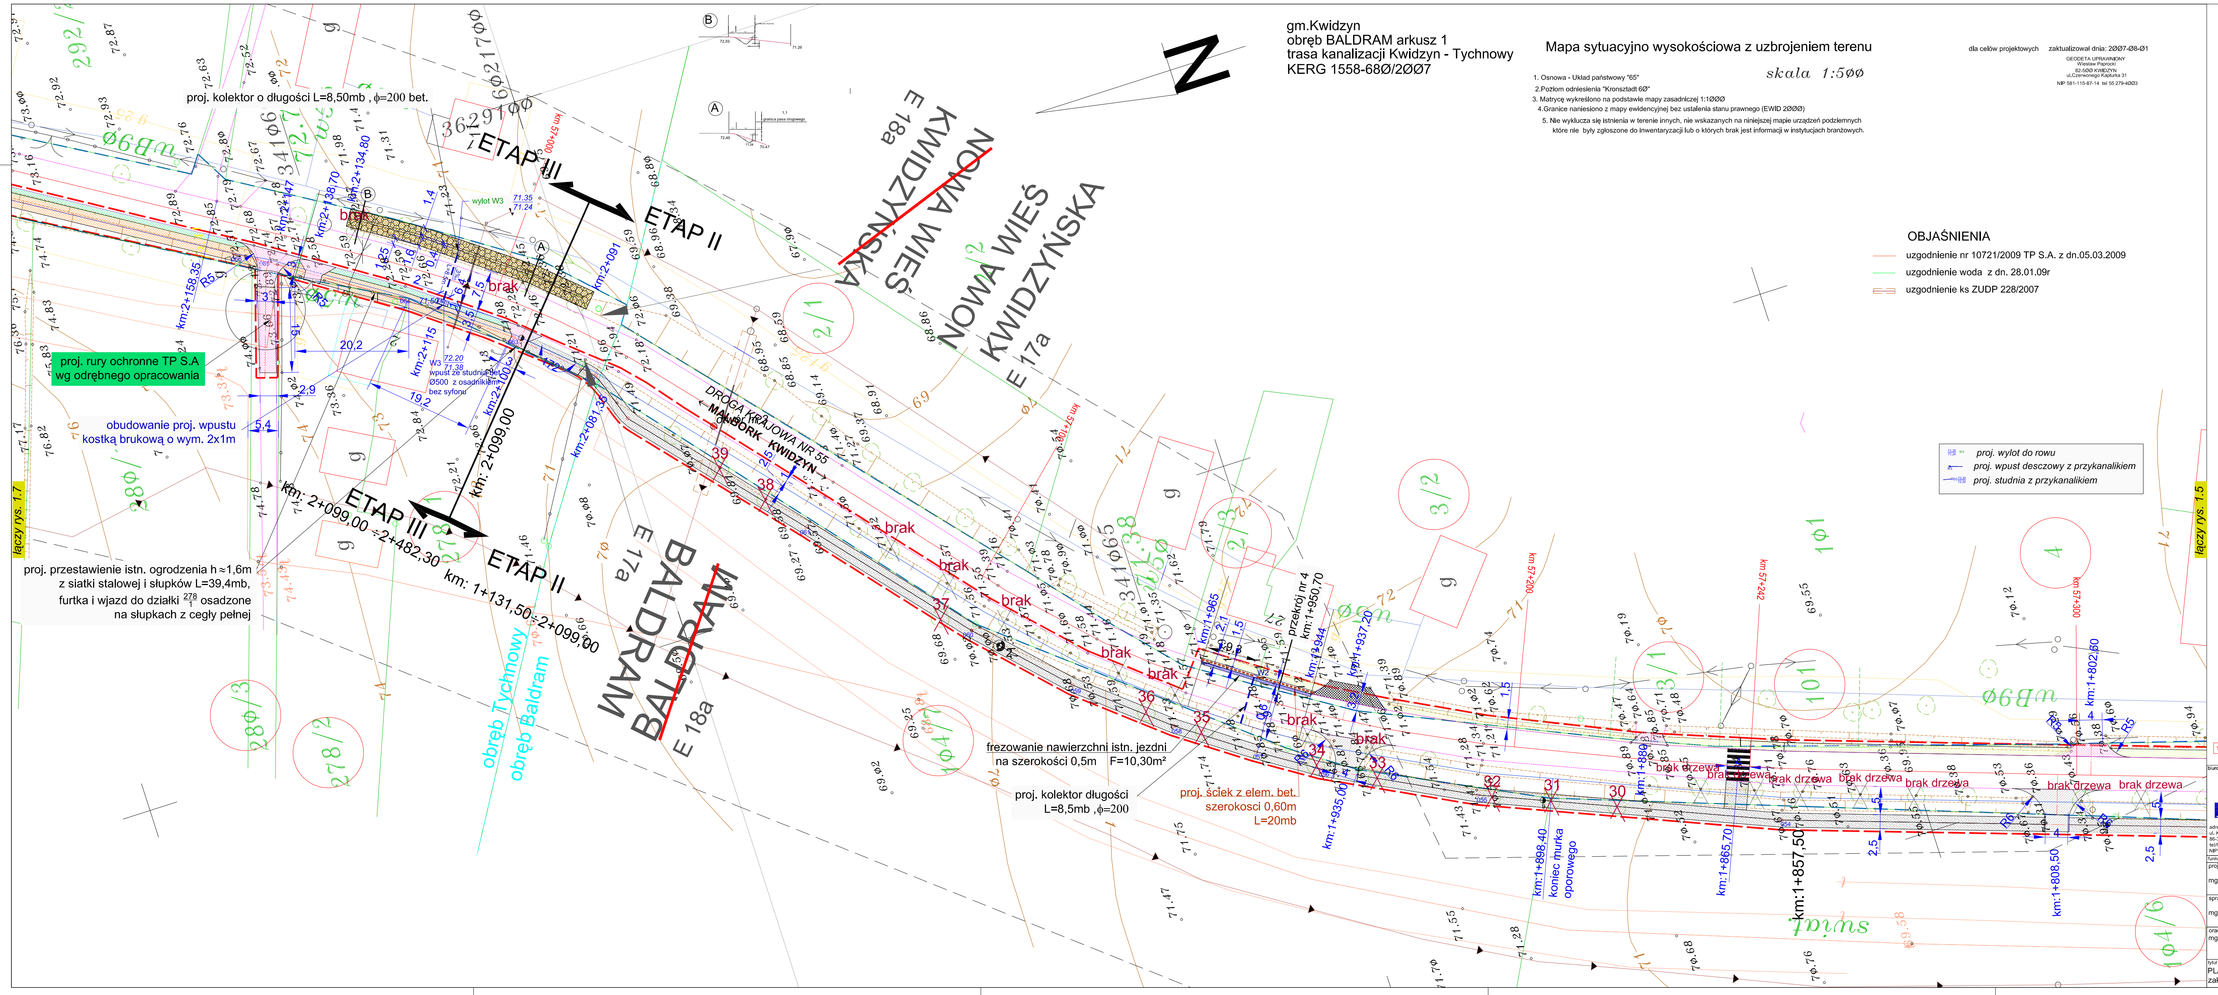
gm.Kwidzyn
obręb BALDRAM arkusz 1
trasa kanalizacji Kwidzyn - Tychnowy
KERG 1558-68Ø/2ØØ7
Mapa sytuacyjno wysokościowa z uzbrojeniem terenu
skala 1:5ØØ
1. Osnowa - Układ państwowy "65"
2.Poziom odniesienia "Kronsztadt 6Ø"
3. Matrycę wykreślono na podstawie mapy zasadniczej 1:1ØØØ
4.Granice naniesiono z mapy ewidencyjnej bez ustalenia stanu prawnego (EWID 2ØØØ)
5. Nie wyklucza się istnienia w terenie innych, nie wskazanych na niniejszej mapie urządzeń podziemnych
które nie byly zgłoszone do inwentaryzacji lub o których brak jest informacji w instytucjach branżowych.
dla celów projektowych
zaktualizował dnia: 2Ø#7-Ø8-Ø1
GEODETA UPRAWNIONY
Wiesław Pamrocki
62-ØØ KWIDZYN
ul.Centralnego Rejonu 31
NIP 581-115-67-14 tel 55 279-42Ø3
OBJAŚNIENIA
uzgodnienie nr 10721/2009 TP S.A. z dn.05.03.2009
uzgodnienie woda z dn. 28.01.09r
uzgodnienie ks ZUDP 228/2007
proj. kolektor o długości L=8,50mb , ϕ=200 bet.
ETAP III
ETAP II
ETAP III
ETAP II
proj. rury ochronne TP S.A
wg odrębnego opracowania
obudowanie proj. wpustu
kostką brukową o wym. 2x1m
proj. przestawienie istn. ogrodzenia h ≈1,6m
z siatki stalowej i słupków L=39,4mb,
furtka i wjazd do działki 278 osadzone
na słupkach z cegły pełnej
km: 2+099,00 ÷2+482,30
km: 1+131,50÷2+099,00
km: 2+099,00
DROGA KRAJOWA NR 55
←MALBORK KWIDZYN→
NOWA WIEŚ
KWIDZYŃSKA
E 17a
BALDRAM
E 18a
obręb Tychnowy
obręb Baldram
frezowanie nawierzchni istn. jezdni
na szerokości 0,5m F=10,30m²
proj. kolektor długości
L=8,5mb ,ϕ=200
proj. ściek z elem. bet.
szerokosci 0,60m
L=20mb
proj. wylot do rowu
proj. wpust deszczowy z przykanalikiem
proj. studnia z przykanalikiem
OBJASNIENIA
proj. ciąg pieszo-rowerowy
proj.wjazdy z kostki betonowej
proj. zatoka autobusowa
proj. pobocze gruntowe
proj. chodnik
proj. ścieżka dla rowerów
istn. wjazdy z kostki betonowej
koncepcja ciągu pieszo-rowerowego w II wariancie
proj. jezdnia z kostki betonowej
proj. umocnienie skarpy bet. płytami ażurowymi
istn. chodnik z płytek betonowych do przełożenia/ płytek 50x50cm do rozbiórki
proj. skarpy, rowy
granica opracowania
proj. mur oporowy
proj. przejście dla pieszych i przejazd dla rowerzystów
proj. bariera ochronna z rur stalowych okrągłych
proj. umocnienie skarpy elementami bet. typu "L"
istn. przejście dla pieszych
istn. przejście dla pieszych do likwidacji
kolejny nr drzewa do wycinki
proj. krawężnik obniżony
proj. obrzeże /krawężnik wystający
proj. miejsce na stojak dla rowerów
kolejny punkt załamania proj. osi
działka objęta opracowaniem
proj. oś wraz z pikietażem
proj. wiaty przystankowe
proj. przepusy, kolektor deszcz.
proj. bariera SP09
proj. ściek z elem. betonowych
granica pasa drogowego
pikietaż drogi nr 55
otwór badawczy nr ...
SCHEMAT ŁĄCZENIA RYSUNKÓW
łączy rys. 1.7
łączy rys. 1.5
km: 1+857,50
km:1+808,50
km:1+802,80
km:1+999,40
koniec muru oporowego
km:1+865,70
km:1+935,60
km:1+944
km:1+965
km:1+937,20
przekójnr 4
km:1+990,70
km:1+880
km 57+200
km 57+042
km 57+315
km:2+158,36
km:2+138,70
km:2+134,80
km:2+115
km:2+091
km:2+081,38
km:2+060
wylot W3
71,35
71,24
W3
72,20
71,98
wpust 26 studnia
Ø500 z osadnikiem
bez syfonu
brak
20,2
19,2
5,4
2,9
1,4
1,5
2,1
2,5
1,0
Biuro projektowe:
ZAKŁAD PROJEKTOWANIA, NADZORU I USŁUG KONSULTINGOWYCH
INŻDRÓG s.c.
adres biura:
ul. Dywizjonu 303 Nr 41
80-300 Gniewkowo
tel/fax: (056) 4653194
NIP: 870-15-14-389
adres biura:
ul. Dywizjonu 303 Nr 41
80-300 Gniewkowo
tel/fax: (056) 4638042
biuro@inzdrog.pl
Inwestor:
URZĄD GMINY KWIDZYN
UL. GRUDZIĄDZKA 30
82-501 KWIDZYN 3
tytuł projektu:
PROJEKT CIĄGU PIESZO-ROWEROWEGO PRZY DRODZE KRAJOWEJ NR 55 NA TRASIE BALDRAM-TYCHNOWY-BRACHLEVO
branża projektowa:
DROGOWA
stadium projektu:
PROJEKT BUDOWLANY
funkcja, imię i nazwisko projektanta
mgr inż. Wiesław Łuszyński
numer i zakres uprawnień
Uprawnienia nr UAN-IV-8346/58/TO/86 do projektowania bez ograniczeń w specjalności konstrukcyjno-inżynierskiej w zakresie dróg, kolejowych dróg startowych i manipulacyjnych
podpis
sprawdzający
mgr inż. Mieczysław Antoniak
Uprawnienia nr GP-KZ-7342/511/94 do projektowania bez ograniczeń w specjalności konstrukcyjno-inżynierskiej w zakresie dróg, kolejowych dróg startowych i manipulacyjnych
opracowała
mgr inż. Edyta Misiak
tytuł rysunku:
PLAN SYTUACYJNO -WYSOKOŚCIOWY
zakres projektu - I, III, V etap
nr rysunku: 1.6
skala rysunku: 1:500
data rysunku: kwiecień 2009