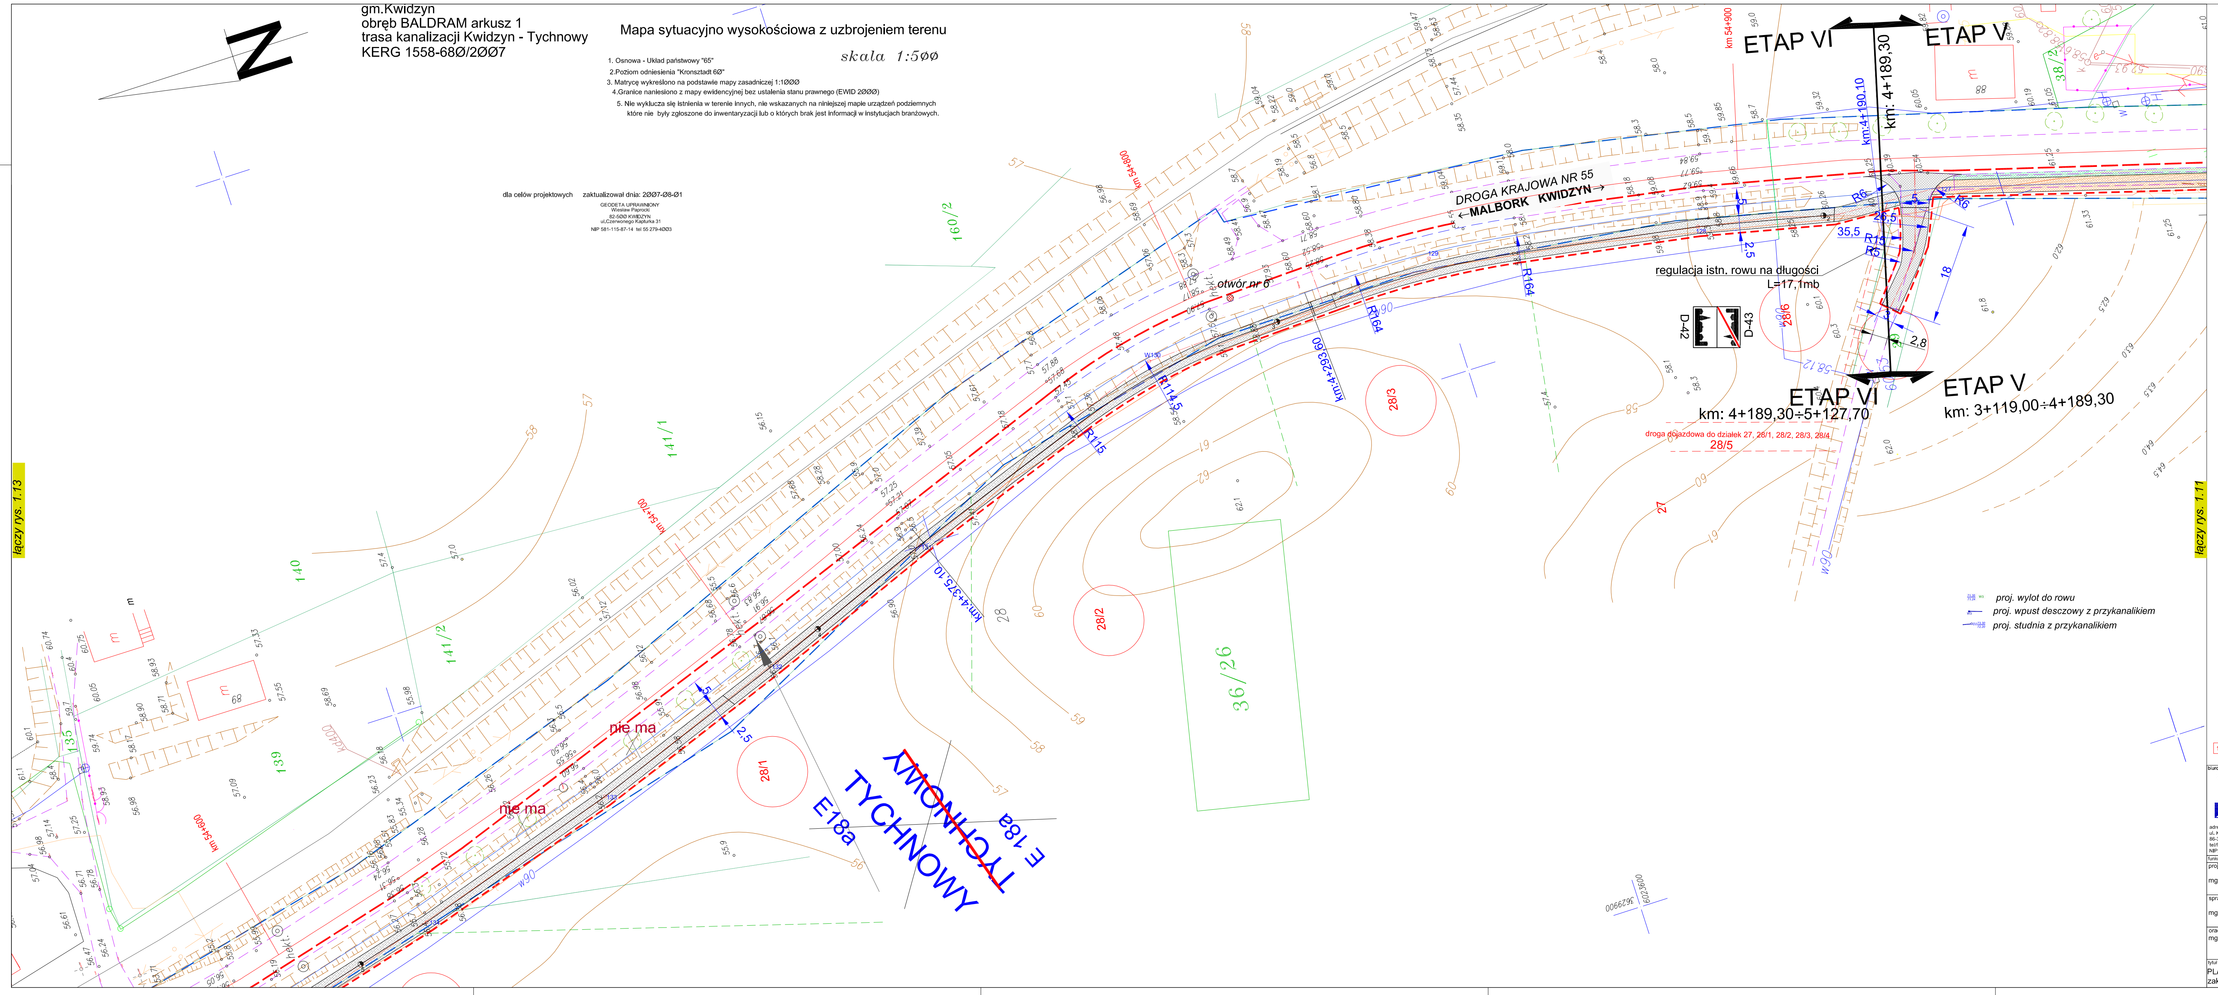

OBJAŚNIENIA

- uzgodnienie nr 10721/2009 TP S.A. z dn.05.03.2009
- uzgodnienie woda z dn. 28.01.09r
- uzgodnienie ks ZUDP 228/2007

OBJASNIENIA

- proj. ciąg pieszo-rowerowy
- proj.wjazdy z kostki betonowej
- proj. zatoka autobusowa
- proj. pobocze gruntowe
- proj. chodnik
- proj. ścieżka dla rowerów
- istn. wjazdy z kostki betonowej
- koncepcja ciągu pieszo-rowerowego w II wariancie
- proj. jezdnia z kostki betonowej
- proj. umocnienie skarpy bet. płytami ażurowymi
- istn. chodnik z płytek betonowych do przełożenia/ płytek 50x50cm do rozbiórki
- proj. skarpy, rowy
- granica opracowania
- proj. mur oporowy
- proj. przejście dla pieszych i przejazd dla rowerzystów
- proj. bariera ochronna z rur stalowych okrągłych
- proj. umocnienie skarpy elementami bet. typu "L"
- istn. przejście dla pieszych
- istn. przejście dla pieszych do likwidacji
- kolejny nr drzewa do wycinki
- proj. krawężnik obniżony
- proj. obrzeże /krawężnik wystający
- proj. miejsce na stojak dla rowerów
- kolejny punkt załamania proj. osi
- działka objęta opracowaniem
- proj. oś wraz z pikietażem
- proj. wiaty przystankowe
- proj. przepusy, kolektor deszcz.
- proj. bariera SP09
- proj. ściek z elem. betonowych
- granica pasa drogowego
- pikietaż drogi nr 55
- otwór badawczy nr ...

SCHEMAT ŁĄCZENIA RYSUNKÓW

biuro projektowe: ZAKŁAD PROJEKTOWANIA, NADZORU I USŁUG KONSULTINGOWYCH	inwestor: URZĄD GMINY KWIDZYN ul. GRUDZIĄDZKA 30 82-5Ø1 KWIDZYN 3
INŻDRÓG S.C. adres biura: ul. Dywizjonu 303 Nr 5 86-300 Grudziądz tel/fax: (056) 4653194 NIP: 876-15-14-389 adres kontaktowy: ul. Dywizjonu 303 Nr 5 86-300 Grudziądz tel/fax: (056) 4636042 biuro@inzdrog.pl	tytuł projektu: PROJEKT CIĄGU PIESZO-ROWEROWEGO PRZY DRODZE KRAJOWEJ NR 55 NA TRASIE BALDRAM-TYCHNOWY-BRACHLEWO
	stadium projektowe: PROJEKT BUDOWLANY

funkcja, imię i nazwisko	numer i zakres uprawnień	podpis
projektant mgr inż. Wiesław Łuszyński	Uprawnienia nr UAN-IV-8346/58/TO/86 do projektowania bez ograniczeń w specjalności konstrukcyjno-inżynierskiej w zakresie dróg, kolejowych dróg startowych i manipulacyjnych	
sprawdzający mgr inż. Mieczysław Antoniak	Uprawnienia nr GP-KZ-7342/511/94 do projektowania bez ograniczeń w specjalności konstrukcyjno-inżynierskiej w zakresie dróg, kolejowych dróg startowych i manipulacyjnych	
opracowała mgr inż. Edyta Misiak		

tytuł rysunku:	nr rysunku:	skala rysunku:	data rysunku:
PLAN SYTUACYJNO -WYSOKOŚCIOWY zakres projektu - I, III, V etap	1.12	1:500	kwiecień 2009