


Wieżba dachowa

skala 1:50

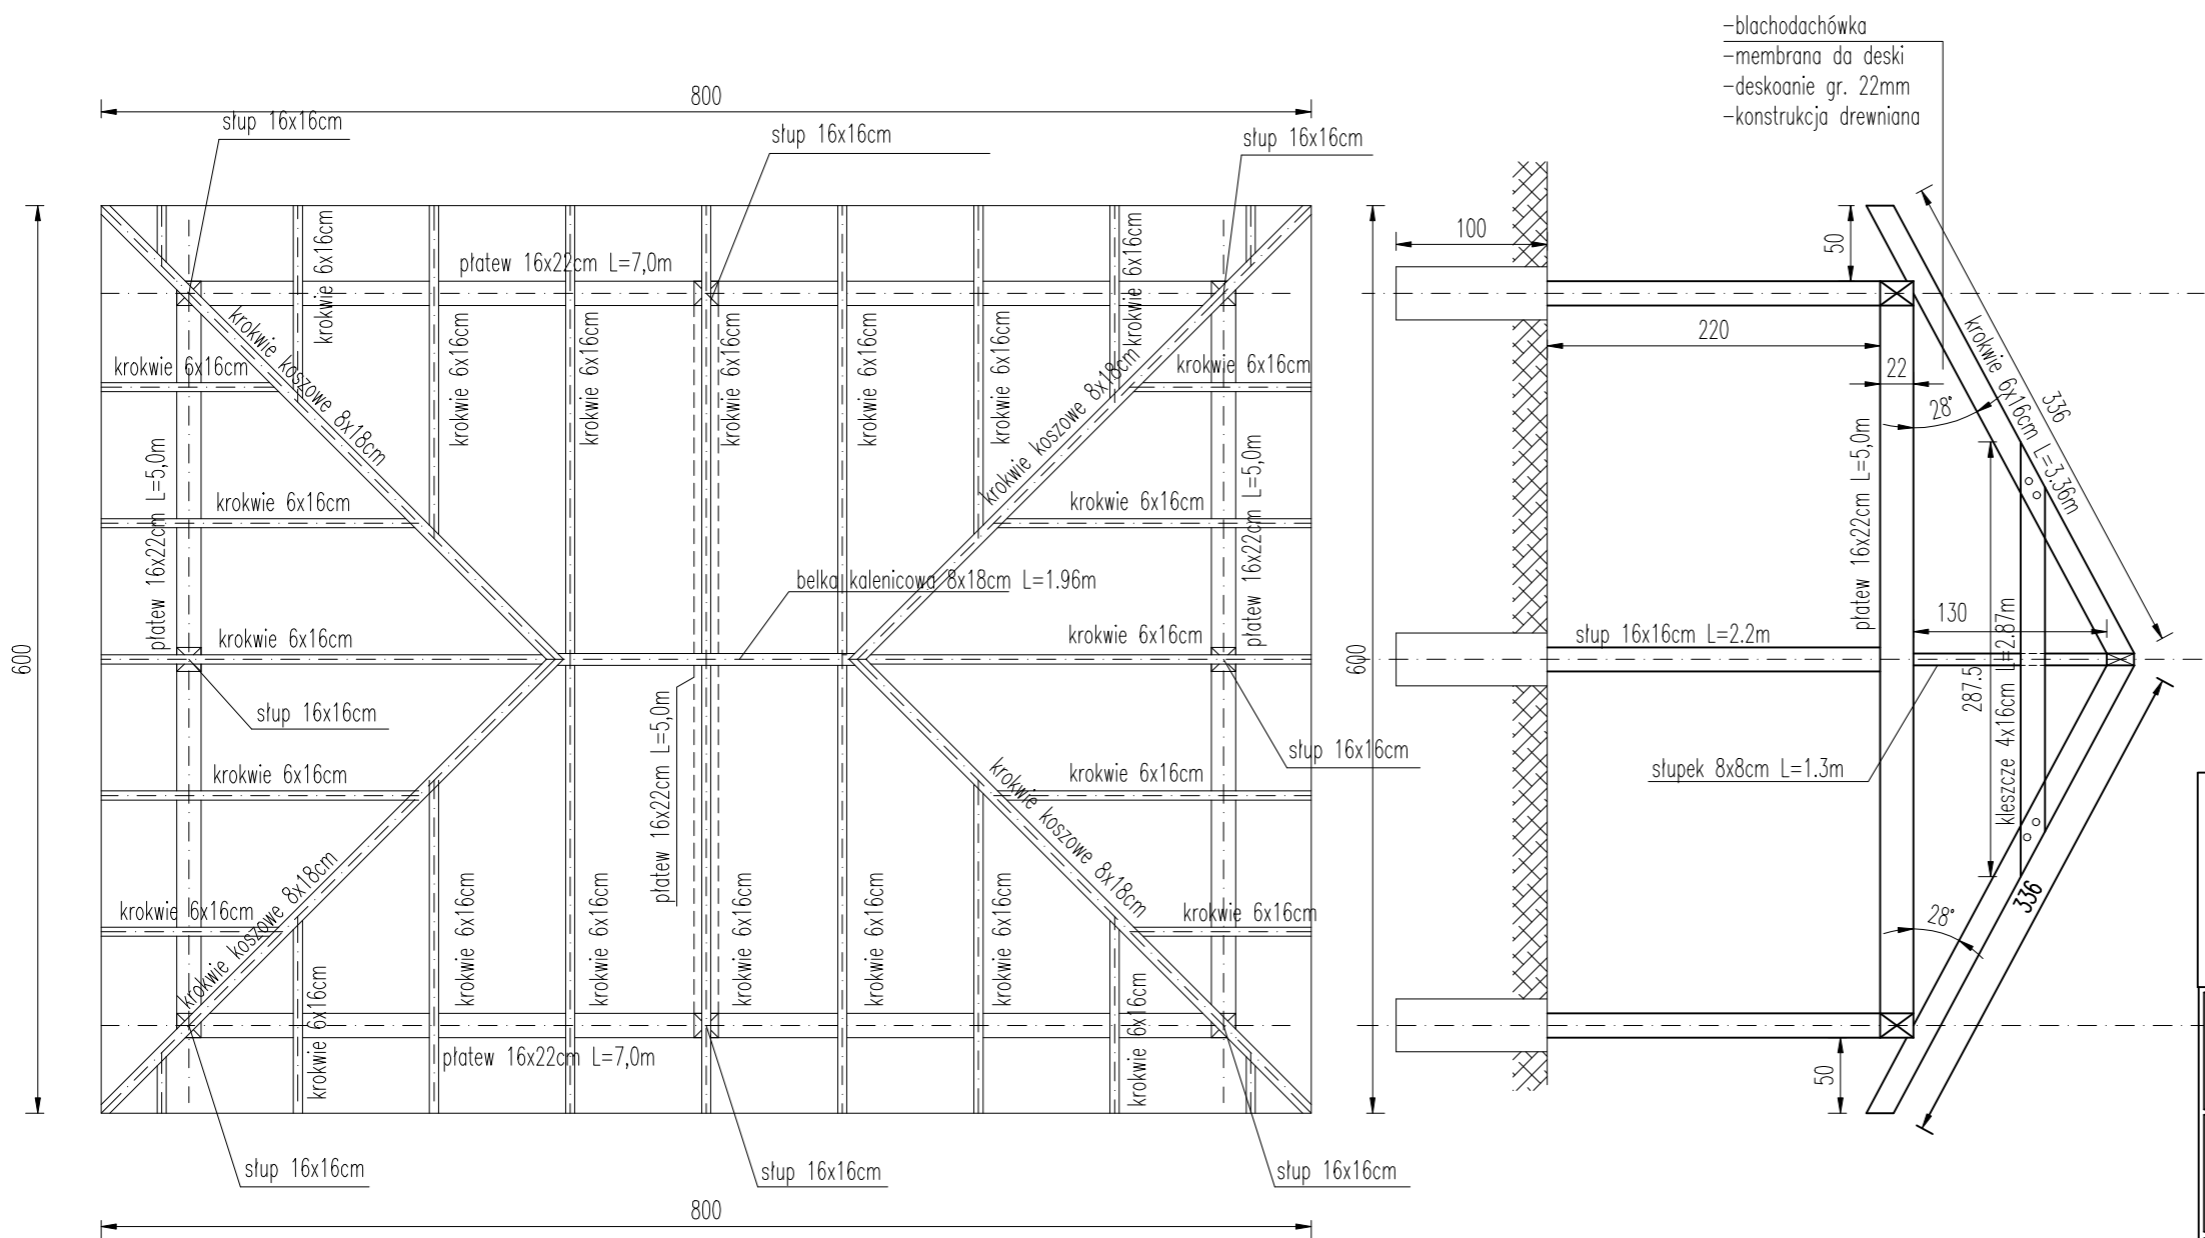

 Biuro Obsługi Inwestycji Daniel Łukiańczyk		
WYKONAWCA: BIURO OBSŁUGI INWESTYCJI – DANIEL ŁUKIAŃCZYK 82–500 Kwidzyn, ul. Koszykowa 23B tel.691–593–444, NIP:743–161–11–72, e-mail: lukianczyk@o2.pl		
INWESTOR: GMINA KWIDZYN 82–500 Kwidzyn, ul. Grudziądzka 30		
TYTUŁ PROJEKTU: Rozbudowa terenu rekreacyjno-sportowego Budowa wiaty drewnianej wraz z utwardzeniem terenu pod wiatą Dankowo dz. nr. 35, Gmina Kwidzyn		
AUTORZY PROJEKTU:	NR. UPRAWNIENI:	PODPIS:
inż. Daniel Łukiańczyk	POM/0126/OWOK/06	
NAZWA RYSUNKU:		
WIEŻBA DACHOWA		
SKALA:	FAZA:	DATA:
1:50	PB	15–05–2021
NR. RYSUNKU:		K2