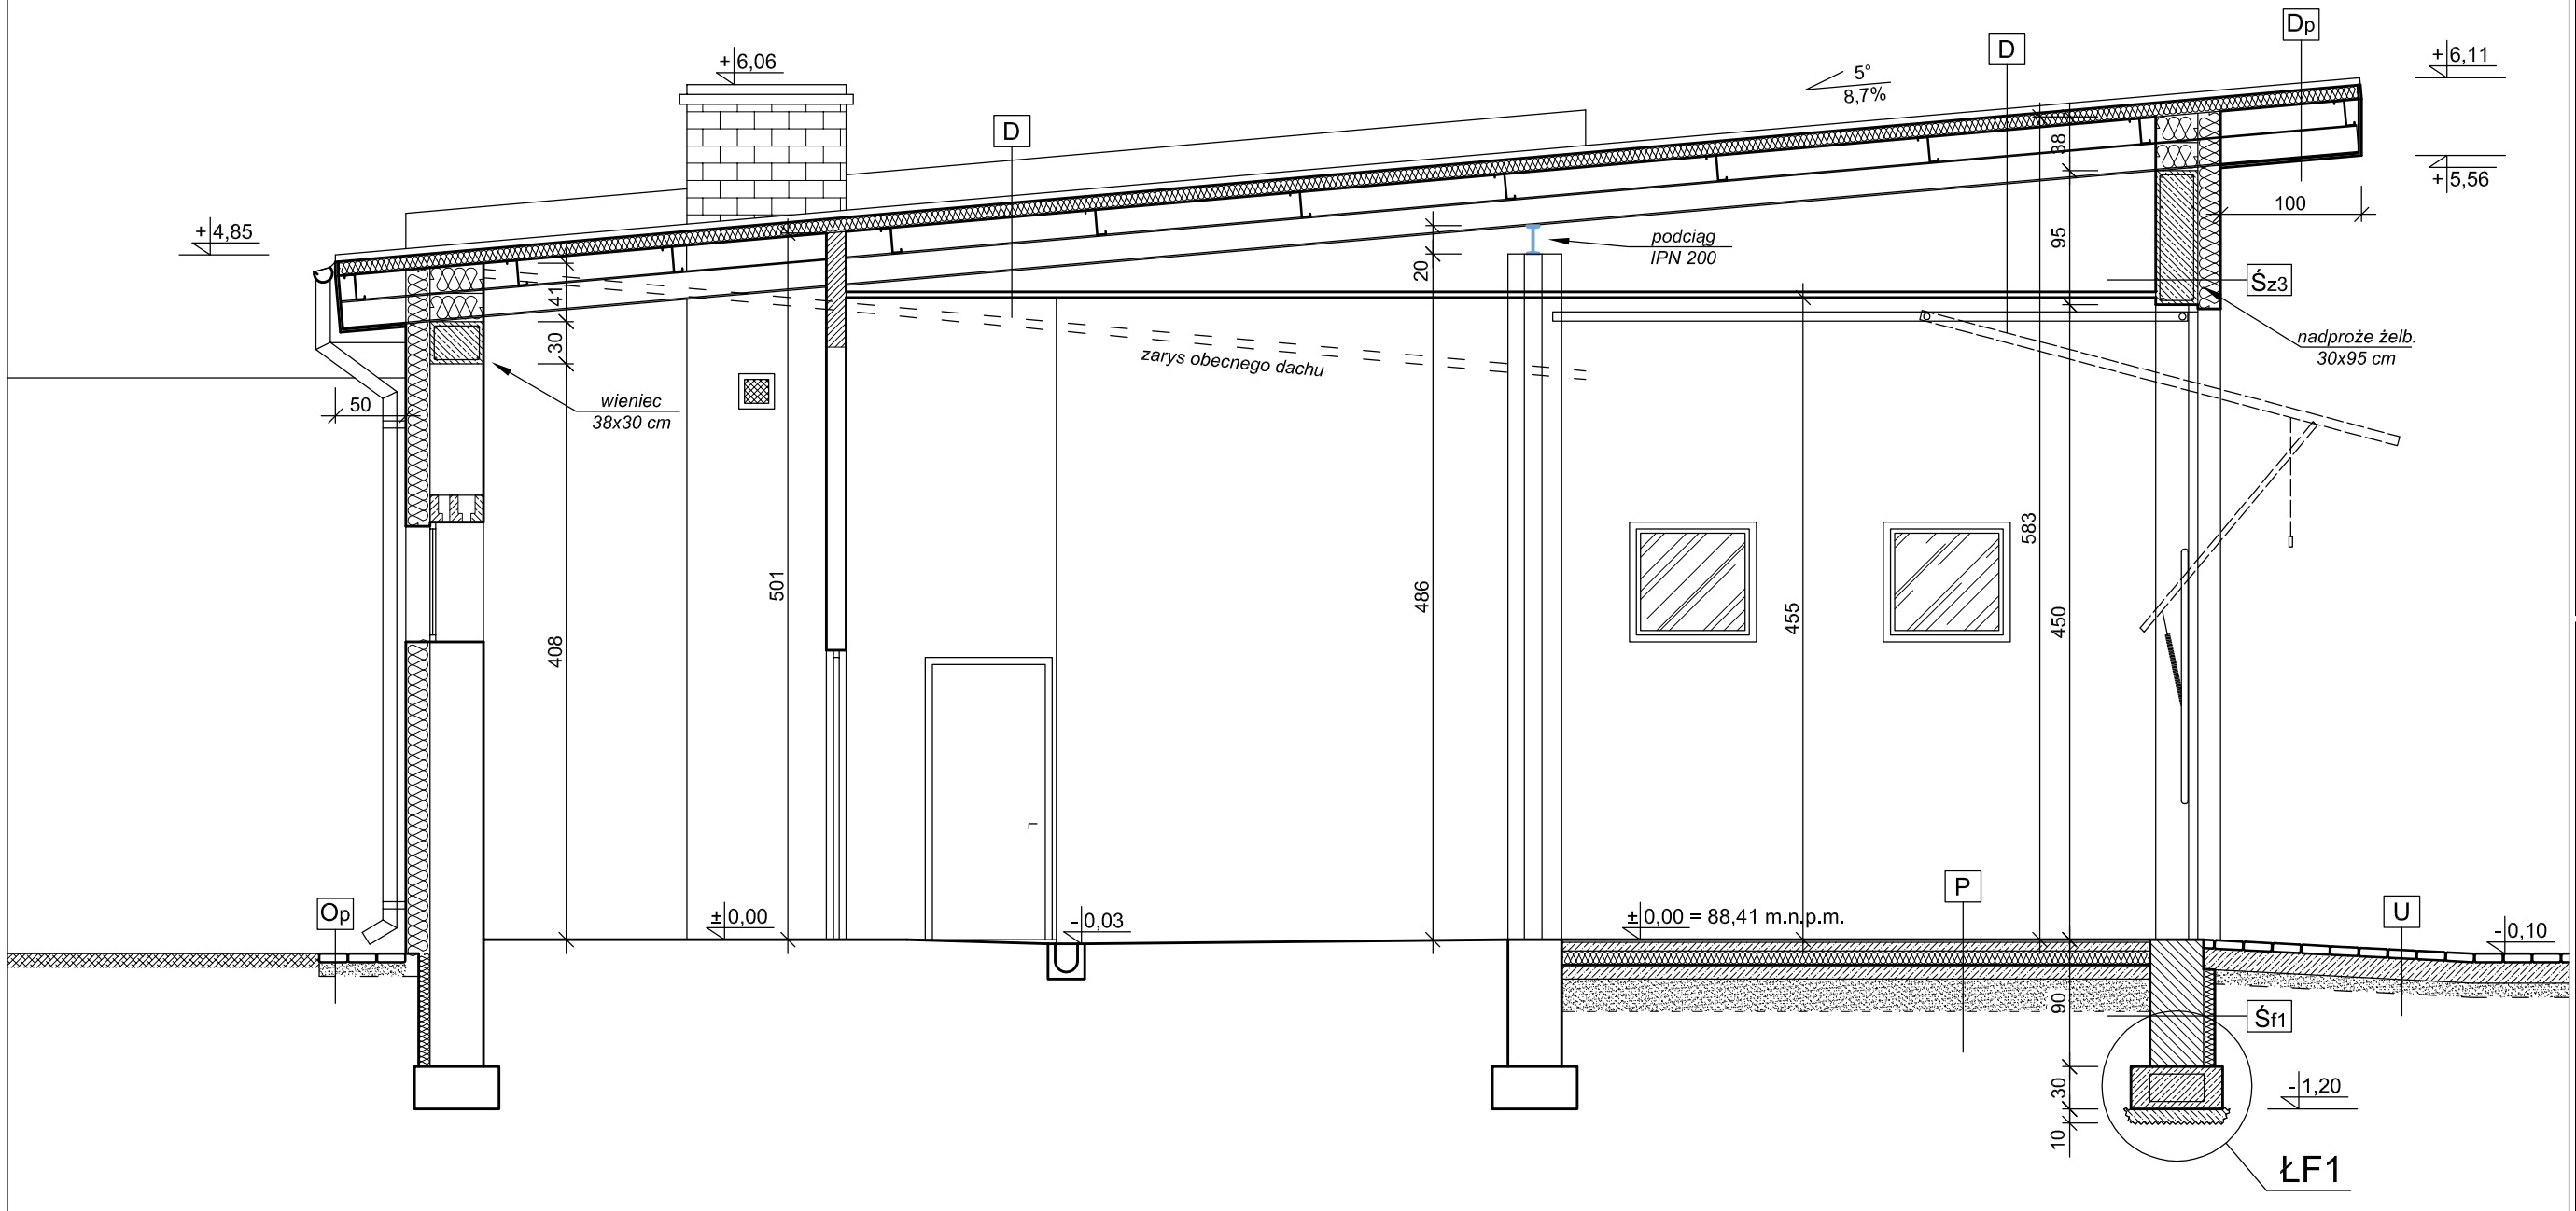

D

STROPODACH	
płyty warstwowe z wypełnieniem sztywną pianką poliuretanową, z górnym profilowaniem trapezowym	*10,0-14,5 cm*
zetowniki stalowe zimnogięte Z180x70x60x20x1	*18,0 cm*
krokwie stalowe IPN 200	*20,0 cm*
sufit podwieszany rastrowy (ażurowy)	

współczynnik U = 0,22 W/m2K

P

POSADZKA	
gres	*2,0 cm*
gładź cementowa z włóknami	*6,0 cm*
styropian EPS-200	*10,0 cm*
papa termozgrzewalna V60S4	
wylewka betonowa C8/10	*10,0 cm*
podsypka piaskowa zagęszczana mechan.	*25,0 cm*

współczynnik U = 0,29 W/m2K

Śf1

ŚCIANA FUNDAMENTOWA	
płytki elewacyjne (nad poziomem gruntu)	
emulsja asfaltowa lub PRIM STYROZOL	
styropian M20 do styczności z gruntem	*8,0 cm*
bloczki fundamentowe betonowe	*38,0 cm*
tynk wewnętrzny cienkowarstwowy	*0,5 cm*

współczynnik U = 0,39 W/m2K

Opis przekroju ściany Śz3 na rysunku nr A4

Opis przekroju dachu Dp na rysunku nr A9

Op

OPASKA UTWARDZONA	
kostka brukowa typu "Starobruk"	*6,0 cm*
podsypka cementowo-piaskowa	*10,0 cm*

U

DOJAZD UTWARDZONY	
kostka brukowa typu "Starobruk"	*8,0 cm*
płyta betonowa z betonu klasy C16/20	*15,0 cm*
podsypka piaskowa	*10,0 cm*

wrzesień 2017 r.

PROJEKTOWAŁA: (ARCHITEKTURA) *mgr inż. arch. Adriana Sadowska* *upr. nr PO/KK/381/2010*

PROJEKTOWAŁ: (KONSTRUKCJA) *inż. Michał Chodorowski* *upr. nr POM/0116/PWOK/11*

ROZBUDOWA I NADBUDOWA ISTNIEJĄCEGO BUDYNKU REMIZY STRAŻACKIEJ (OSP) Z PRZEZNACZENIEM NA MAGAZYN PRZECIWPOWODZIOWY ORAZ LOKALIZACJA ZJAZDU
Rakowiec gm. Kwidzyn, działka geodezyjna nr 439

INWESTOR: *Gmina Kwidzyn - Kwidzyn ul. Grudziądzka 30*

rys. nr **A7**

skala 1:50

PRZEKRÓJ P1