1.1	MAGAZYN PRZECIWPOŻAROWY + GARAŻ	terakota	h= 4,99-5,83 m	85,73 m2
1.2	KOTŁOWNIA	terakota	h= 4,79-5,01 m	5,89 m2
1.3	SZATNIA	terakota	h= 4,79-4,98 m	13,28 m2
1.4	MAGAZYN	terakota	h= 4,79-4,98 m	5,87 m2
1.5	UMYWALNIA	terakota	h= 3,13 m	8,71 m2

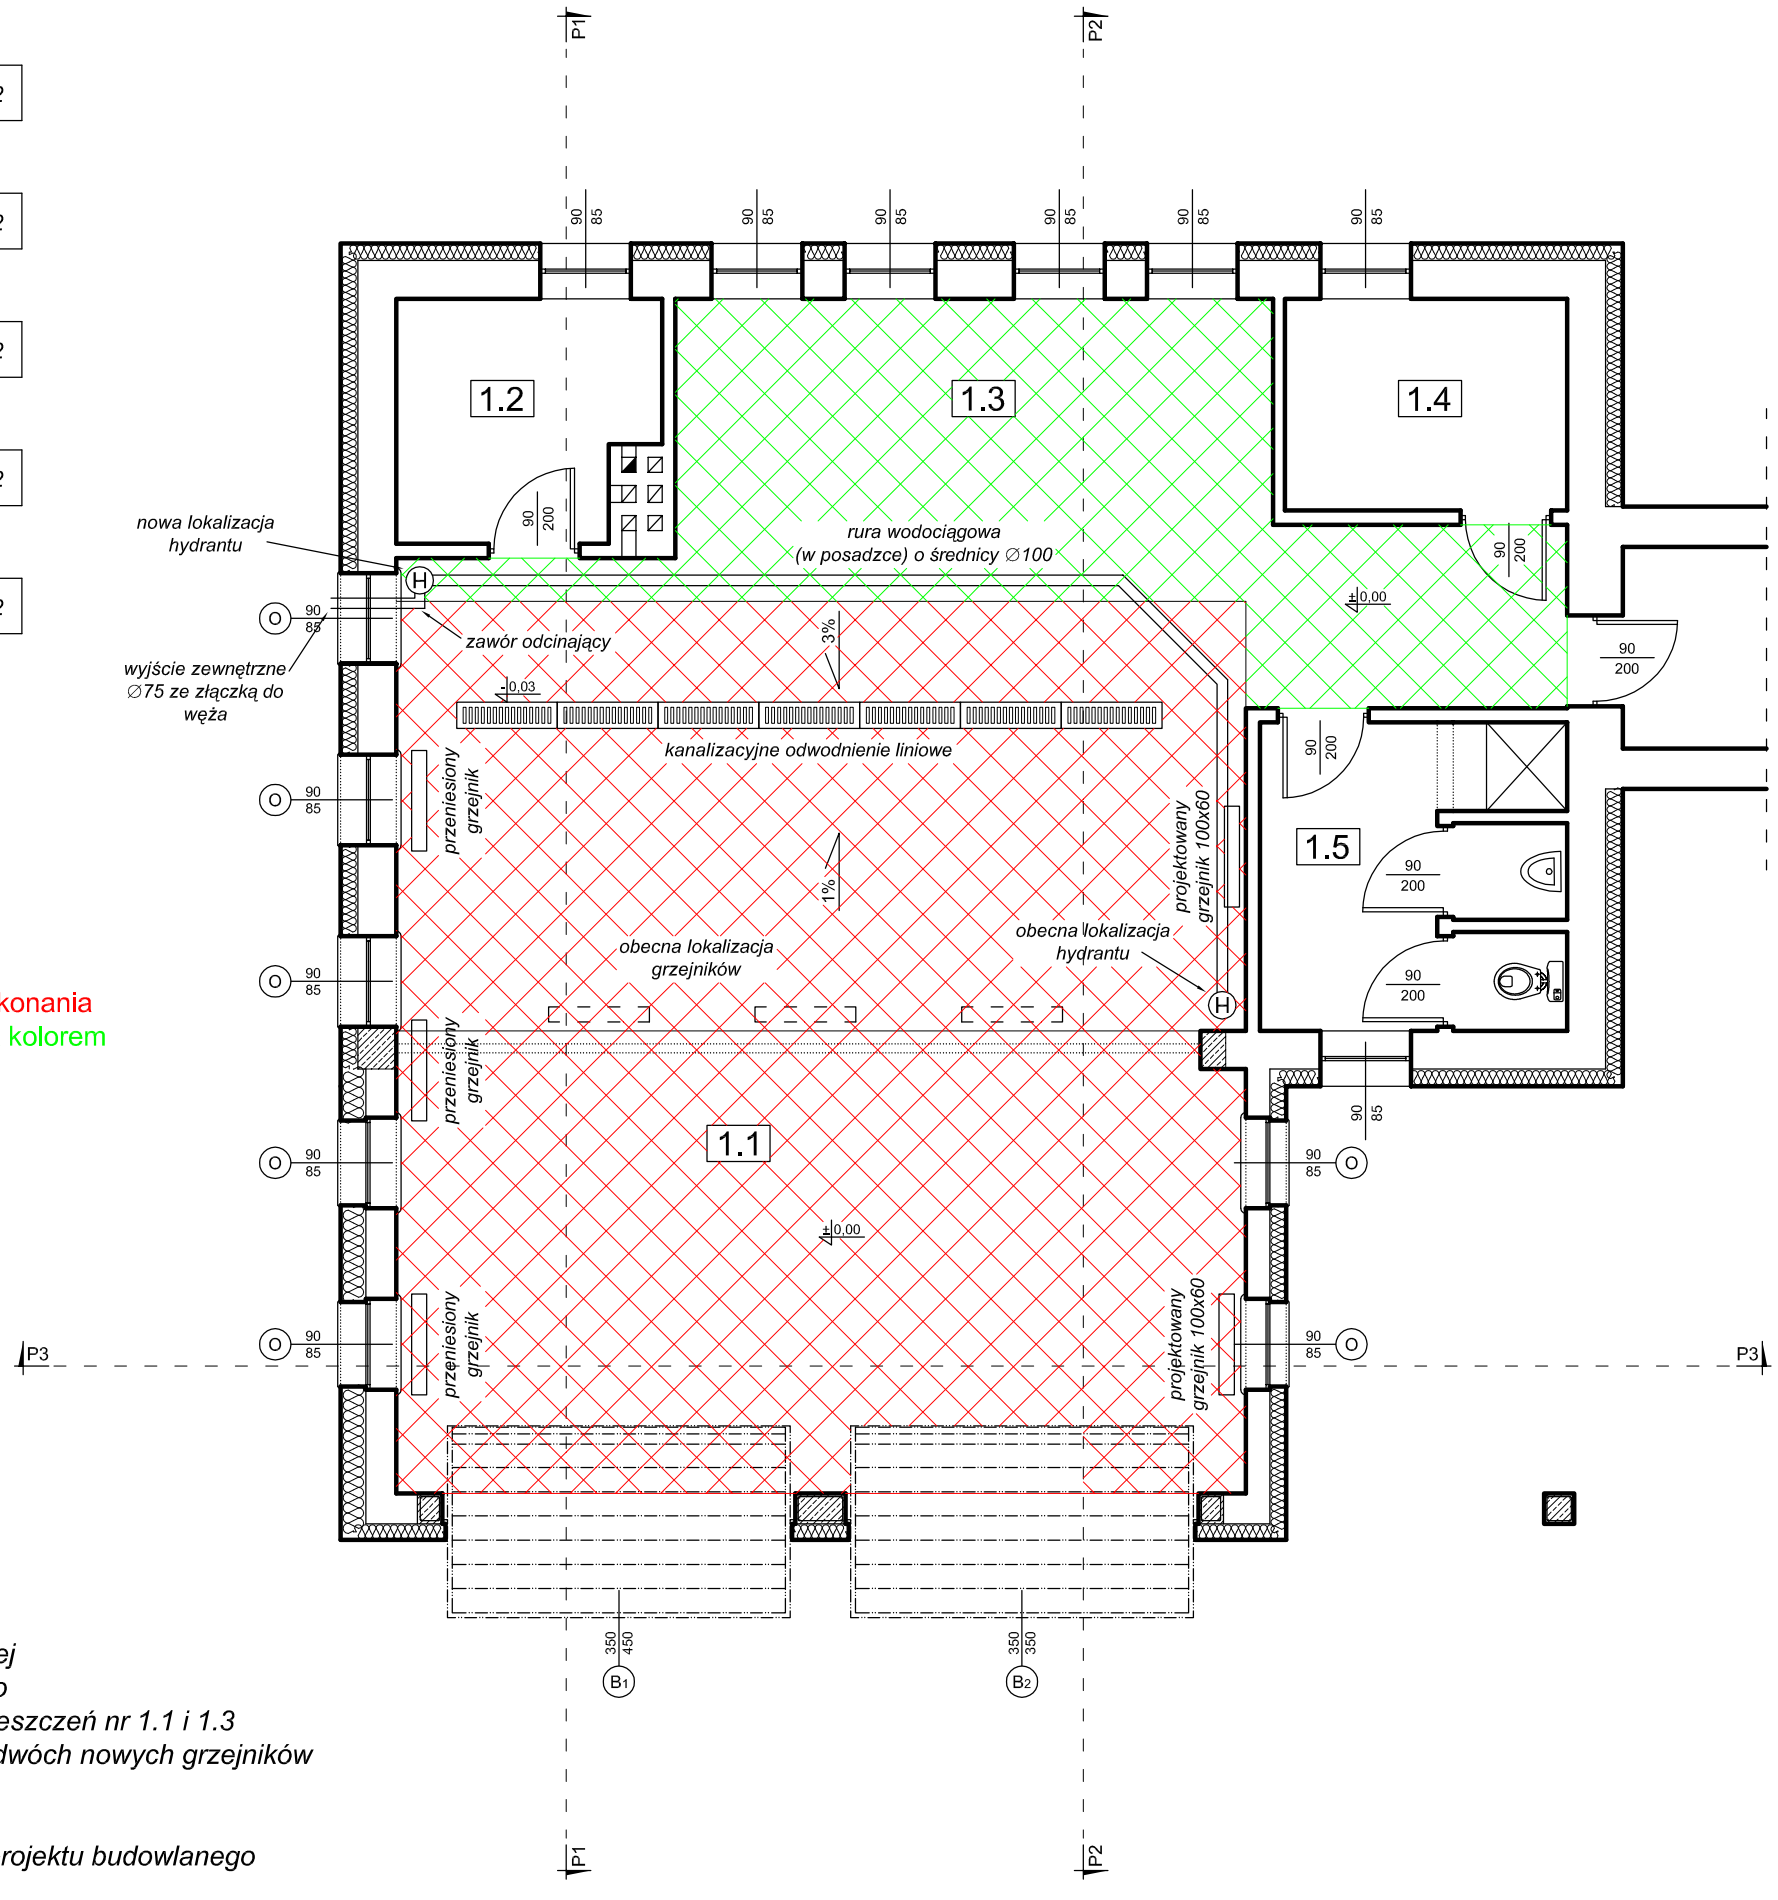

Kolorem czerwonym oznaczono miejsce wykonania płytek gresowych grubości 20 cm, natomiast kolorem zielonym grubości 8 mm

Zmiany polegające na:
- rezygnacji ze słupa stalowego płatwi
- zmiany grubości jednej ściany zewnętrznej
- zmiany lokalizacji hydrantu wewnętrznego
- realizacja nowej posadzki w całości pomieszczeń nr 1.1 i 1.3
- przełożenia trzech grzejników i montażu dwóch nowych grzejników w pomieszczeniu nr 1.1

klasyfikuję jako nieistotne odstąpienie od projektu budowlanego

PROJEKTOWAŁA: *mgr inż. arch. Adriana Sadowska* *upr. nr PO/KK/381/2010*
PROJEKTOWAŁ: (ARCHITEKTURA) *inż. Michał Chodorowski* *upr. nr POM/0116/PWOK/11* (KONSTRUKCJA)
luty 2018 r.

PROGRAM FUNKCJONALNO-UŻYTKOWY ROZBUDOWY I NADBUDOWY BUDYNKU REMIZY STRAŻACKIEJ OSP RAKOWIEC
Rakowiec gm. Kwidzyn, działka geodezyjna nr 439

INWESTOR: *Gmina Kwidzyn - Kwidzyn ul. Grudziądzka 30*

RZUT PRZYZIEMIA
STAN PROJEKTOWANY - WYKAZ POMIESZCZEŃ

rys. nr **A5/z**
skala 1:75