


Ark. 10

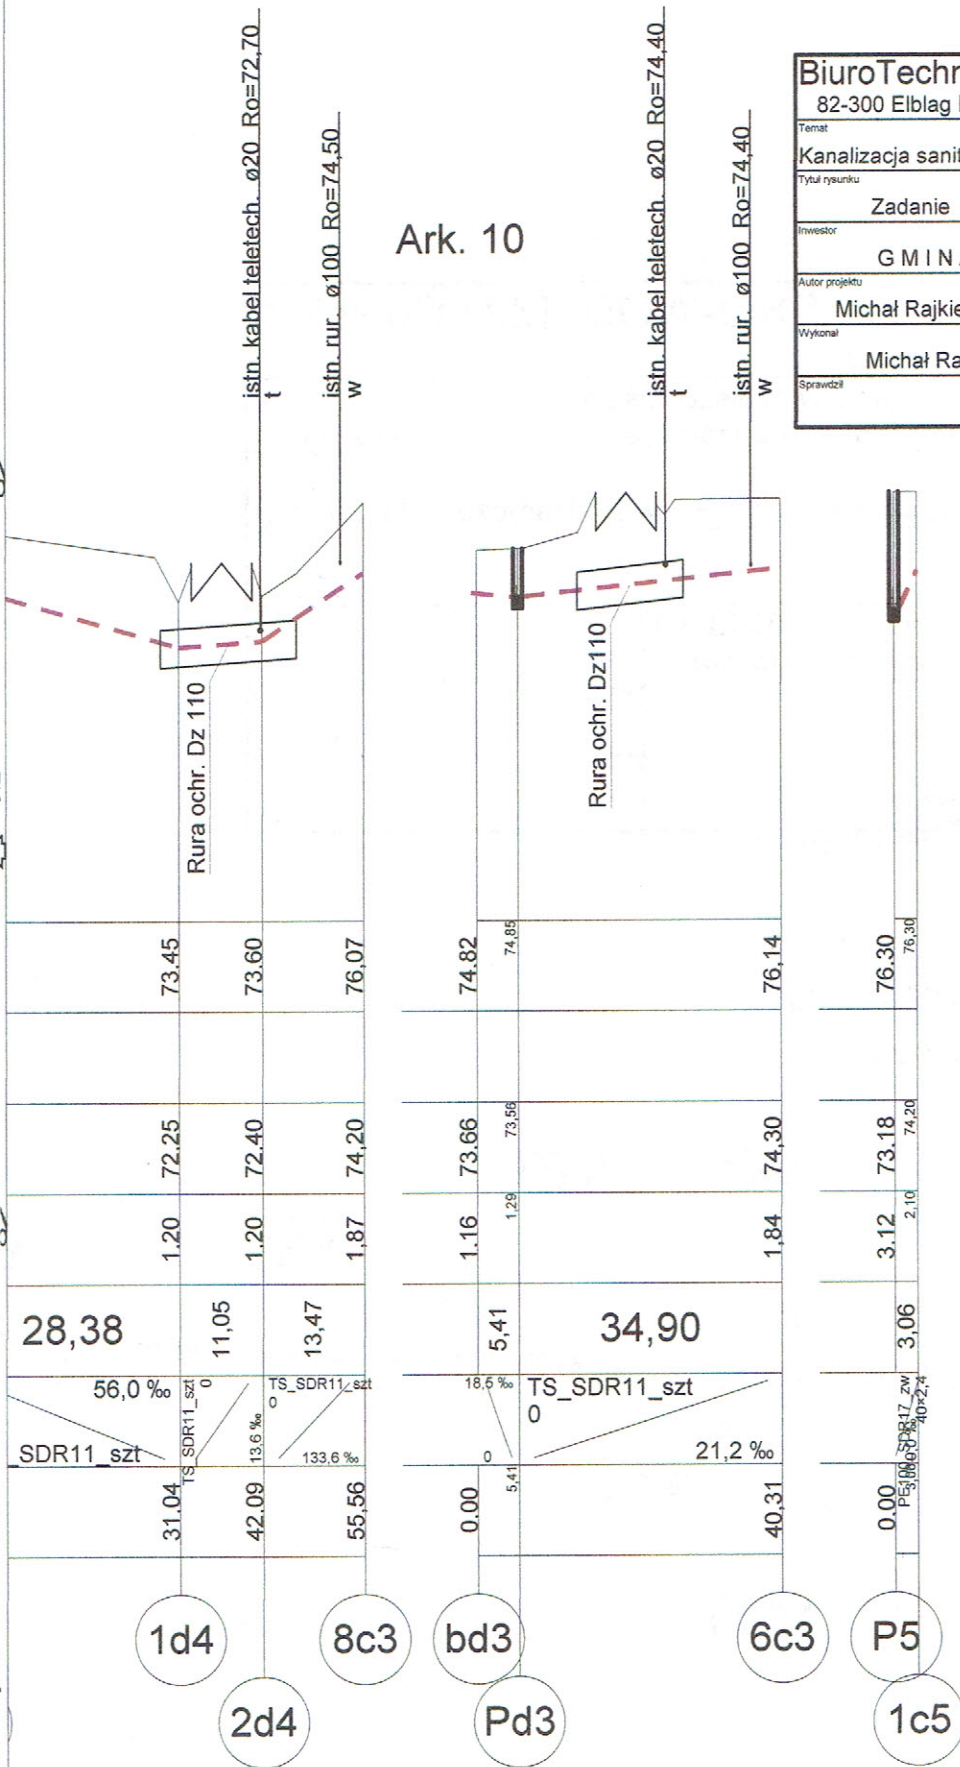

Biuro Techniczne EKO-WOD. M. Rajkiewicz 82-300 Elbląg Legionów 27	
Temat	Faza
Kanalizacja sanitarna trasa M. Baldram - Dubiel	Proj. bud.
Tytuł rysunku	Data
Zadanie 2 cz. 1b	03. 2015 r.
Inwestor	Skala
GMINA KWIDZYN	1 : 1000/200
Autor projektu	Podpis
Michał Rajkiewicz nr upr. 1530/EL/90	<i>Michał Rajkiewicz</i>
Wykonanie	Podpis
Michał Rajkiewicz	<i>Michał Rajkiewicz</i>
Sprawdził	Podpis

19b