Wavin-NET V4.6. Projekt: 'M. Baldram-Dubiel R.NTS', ark.roboczy: 'Zadanie 2 rys. 19 b', skala: 1 : 100, strona: 1:1 (1)

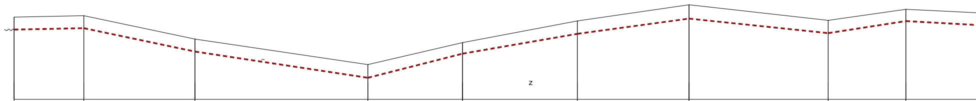

Poziom porównawczy 65,00 m n.p.m.

		12c3		11c3		10c3		9c3		8c3a		8c3		7c3		6c3		5c3	
Rzędna terenu projektowanego		76.60		76.80		73.50		69.90		73.00		76.07		78.35		76.14		77.70	
Rzędna terenu istniejącego																			
Rzędna dna kanału		74.80		75.00		71.70		68.00		71.40		74.20		76.35		74.30		76.00	
Zagłębienie dna kanału [m]		1.80		1.80		1.80		1.90		1.60		1.87		2.00		1.84		1.70	
Odległości [m]			49,29		78,36		121,94		66,73		80,95		78,71		98,29		54,79		72,39
Średnice, materiał			PE100_SDR17_sz 110×6,6		110×6,6 PE100_SDR17_sz		110×6,6 PE100_SDR17_sz		PE100_SDR17_sz 110×6,6		PE100_SDR17_sz 110×6,6		PE100_SDR17_sz 110×6,6		110×6,6 PE100_SDR17_sz		PE100_SDR17_sz 110×6,6		110×6,6 PE100_SDR17_sz
Spadek			4,1 ‰		42,1 ‰		30,3 ‰		51,0 ‰		34,6 ‰		27,3 ‰		20,9 ‰		31,0 ‰		
Długość trasy [m]	0.00	0.00		49.29		127.65		249.58		316.31		397.27		475.98		574.27		629.06	

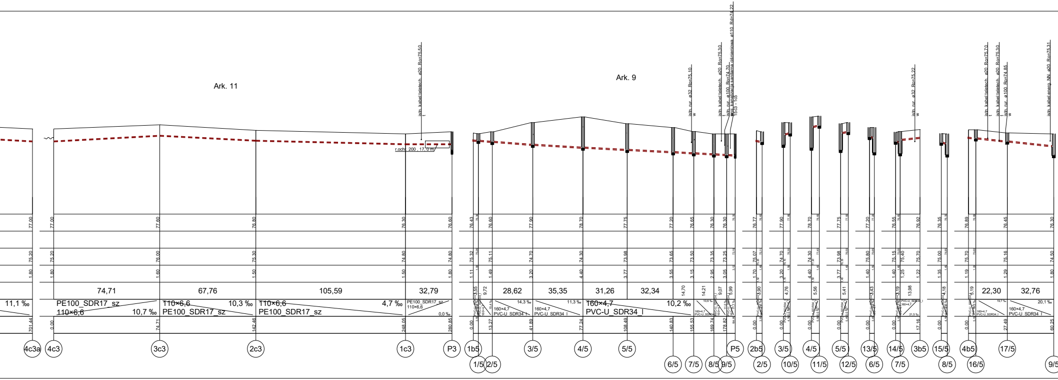
Ark. 11
Ark. 9
istn. kabel teletech. ø20 Ro=75,50
t
r.ochr. 200 , 17, 0 m
istn. rur. ø32 Ro=75,10
w
istn. kabel teletech. ø20 Ro=75,30
t
istn. rur. ø100 Ro=74,70
w
proj. kanalizacja sanitarna ciśnieniowa ø110 Rd=74,22
1Sc3 - 1c5
istn. rur. ø32 Ro=75,22
w
istn. kabel teletech. ø20 Ro=75,70
t
istn. kabel teletech. ø20 Ro=75,30
t
istn. rur. ø100 Ro=74,85
w
istn. kabel energ. NN ø20 Ro=75,31
77,00
77,00
77,60
76,80
76,30
76,60
76,43
76,60
77,90
78,70
77,75
77,20
76,65
76,30
76,30
76,77
77,90
78,70
77,75
77,20
76,55
76,92
76,35
76,89
76,45
76,30
75,20
75,20
76,00
75,30
74,80
74,80
75,32
75,11
74,70
74,30
73,98
73,65
73,50
73,35
73,25
75,07
74,70
74,30
73,98
75,80
75,15
75,40
75,70
75,00
75,70
75,16
74,50
1,80
1,80
1,60
1,50
1,50
1,80
1,11
1,49
3,20
4,40
3,77
3,55
3,15
2,95
3,05
1,70
3,20
4,40
3,77
1,40
1,40
1,25
1,22
1,35
1,19
1,29
1,80
11,1 ‰
74,71
67,76
105,59
32,79
9,72
28,62
35,35
31,26
32,34
14,70
14,21
9,07
5,99
3,90
4,76
5,56
5,41
3,43
3,19
13,98
4,18
5,19
22,30
32,76
PE100_SDR17_sz
110×6,6
10,7 ‰
110×6,6
10,3 ‰
PE100_SDR17_sz
110×6,6
4,7 ‰
PE100_SDR17_sz
PE100_SDR17_sz
110×6,6
0,0 ‰
160×4,7
PVC-U_SDR34_l
14,3 ‰
11,3 ‰
160×4,7
PVC-U_SDR34_l
10,2 ‰
160×4,7
PVC-U_SDR34_l
21,5 ‰
19,7 ‰
20,1 ‰
701,44
0,00
74,71
142,46
248,05
280,85
0,00
13,27
41,89
77,24
108,49
140,83
155,53
169,74
178,82
0,00
0,00
0,00
0,00
0,00
0,00
17,16
0,00
0,00
27,49
60,25
4c3a
4c3
3c3
2c3
1c3
P3
1b5
1/5
2/5
3/5
4/5
5/5
6/5
7/5
8/5
9/5
P5
2b5
2/5
3/5
10/5
4/5
11/5
5/5
12/5
13/5
6/5
14/5
7/5
3b5
15/5
8/5
4b5
16/5
17/5
9/5

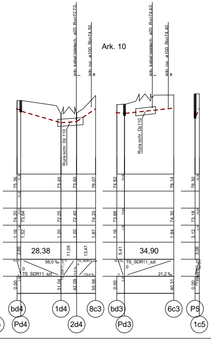
Ark. 10
istn. kabel teletech. ø20 Ro=72.70
t
istn. rur. ø100 Ro=74.50
w
istn. kabel teletech. ø20 Ro=74.40
t
istn. rur. ø100 Ro=74.40
w
Rura ochr. Dz 110
Rura ochr. Dz110
75,36
73,45
73,60
76,07
74,82
76,14
76,30
74,20
73,84
72,25
72,40
74,20
73,66
74,30
73,18
1,16
1,52
1,20
1,20
1,87
1,16
1,84
3,12
2,66
28,38
11,05
13,47
5,41
34,90
3,06
56,0 ‰
0
TS_SDR11_szt
133,6 ‰
TS_SDR11_szt
0
21,2 ‰
0,00
31,04
42,09
55,56
0,00
40,31
0,00
bd4
Pd4
1d4
2d4
8c3
bd3
Pd3
6c3
P5
1c5

BiuroTechniczneEKO-WOD.M.Rajkiewicz 82-300 Elblag Legionów 27	
Temat Kanalizacja sanitarna trasa M.Baldram - Dubiel	Faza Proj. bud.
Tytuł rysunku Zadanie 2 cz. 1b	Data 03. 2015 r
Inwestor GMINA KWIDZYN	Skala 1 : 1000/200
Autor projektu Michał Rajkiewicz nr upr. 1530/EL/90	Podpis
Wykonał Michał Rajkiewicz	Podpis
Sprawdził	Podpis
	Nr rys. 19b

Ark. 10