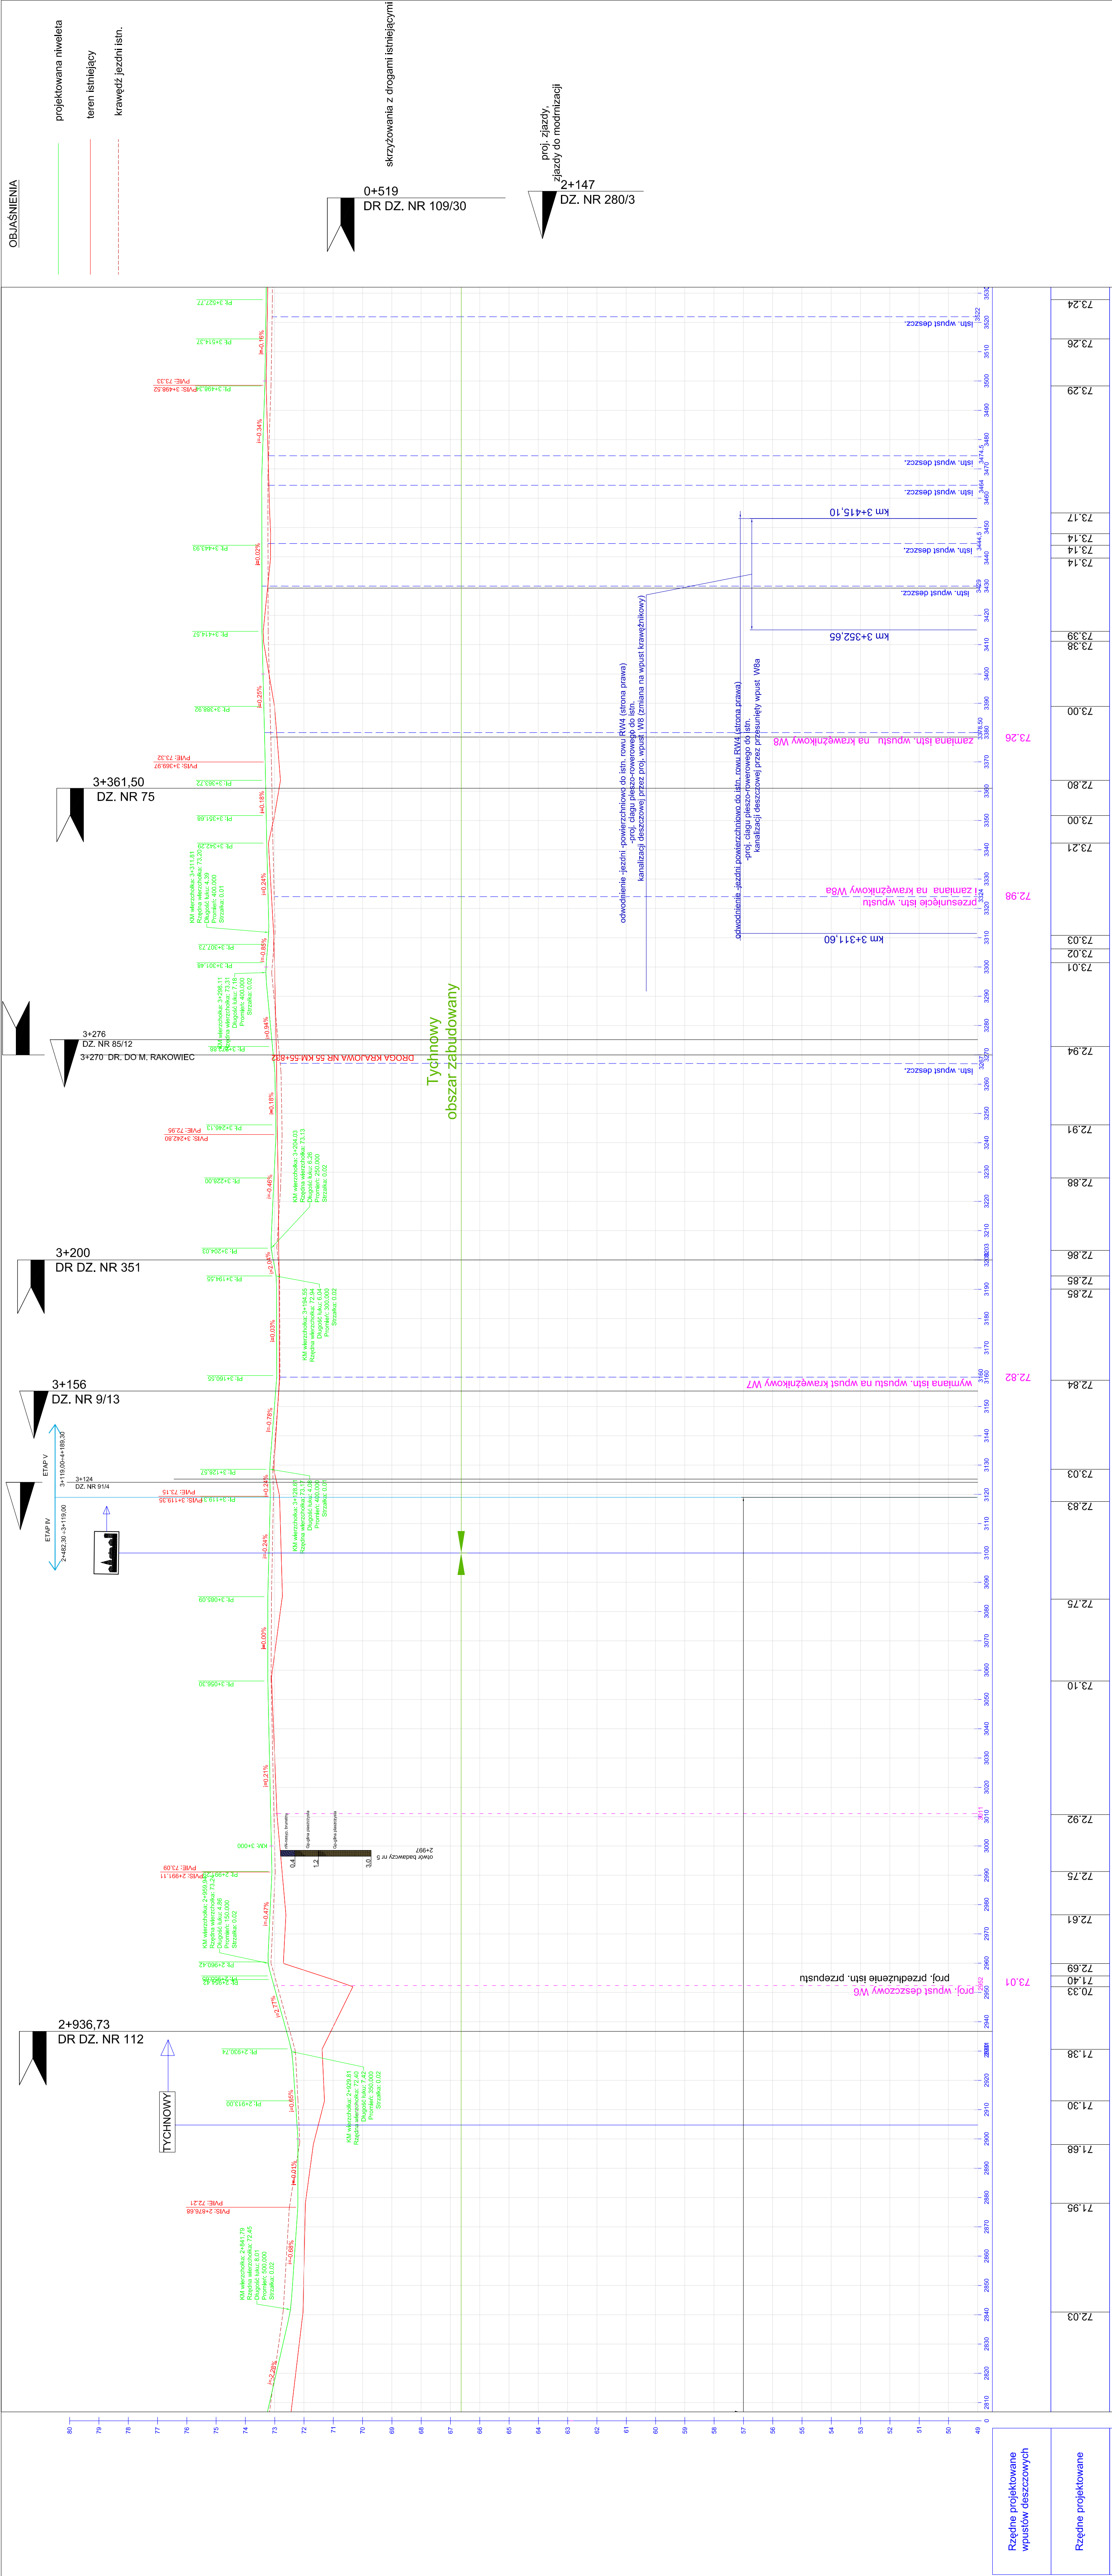


[illegible]

Rzędne projektowane wpustów deszczowych				
Rzędne projektowane				
Pochylenia i luki planowe				
Proste i luki poziome				
Pikietaż skrzyżowania drogi				