Rzędne projektowane wpustów deszczowych	71.50
Rzędne projektowane	72.54 72.51 72.83 73.38 73.86 73.75 73.16 73.19 73.35 73.49 72.92 73.11 72.45 72.39 72.27 72.20 72.42 72.47 72.50 73.83 74.12 75.45 75.10 76.08 76.10 76.23 73.23 72.27 72.50 72.80 72.78 72.50 72.46
Pochylenia i luki pionowe	
Proste i luki poziome	7.1.55 25.16 0.73 64.75 7.21 20.16 13.53 12.26 11.26 74.35 15.86 4.84 3.21 89.20 44.77 31.77 86.36 7.58 172.56
Pikietaż	2+414.10
skrzyżowania drog	

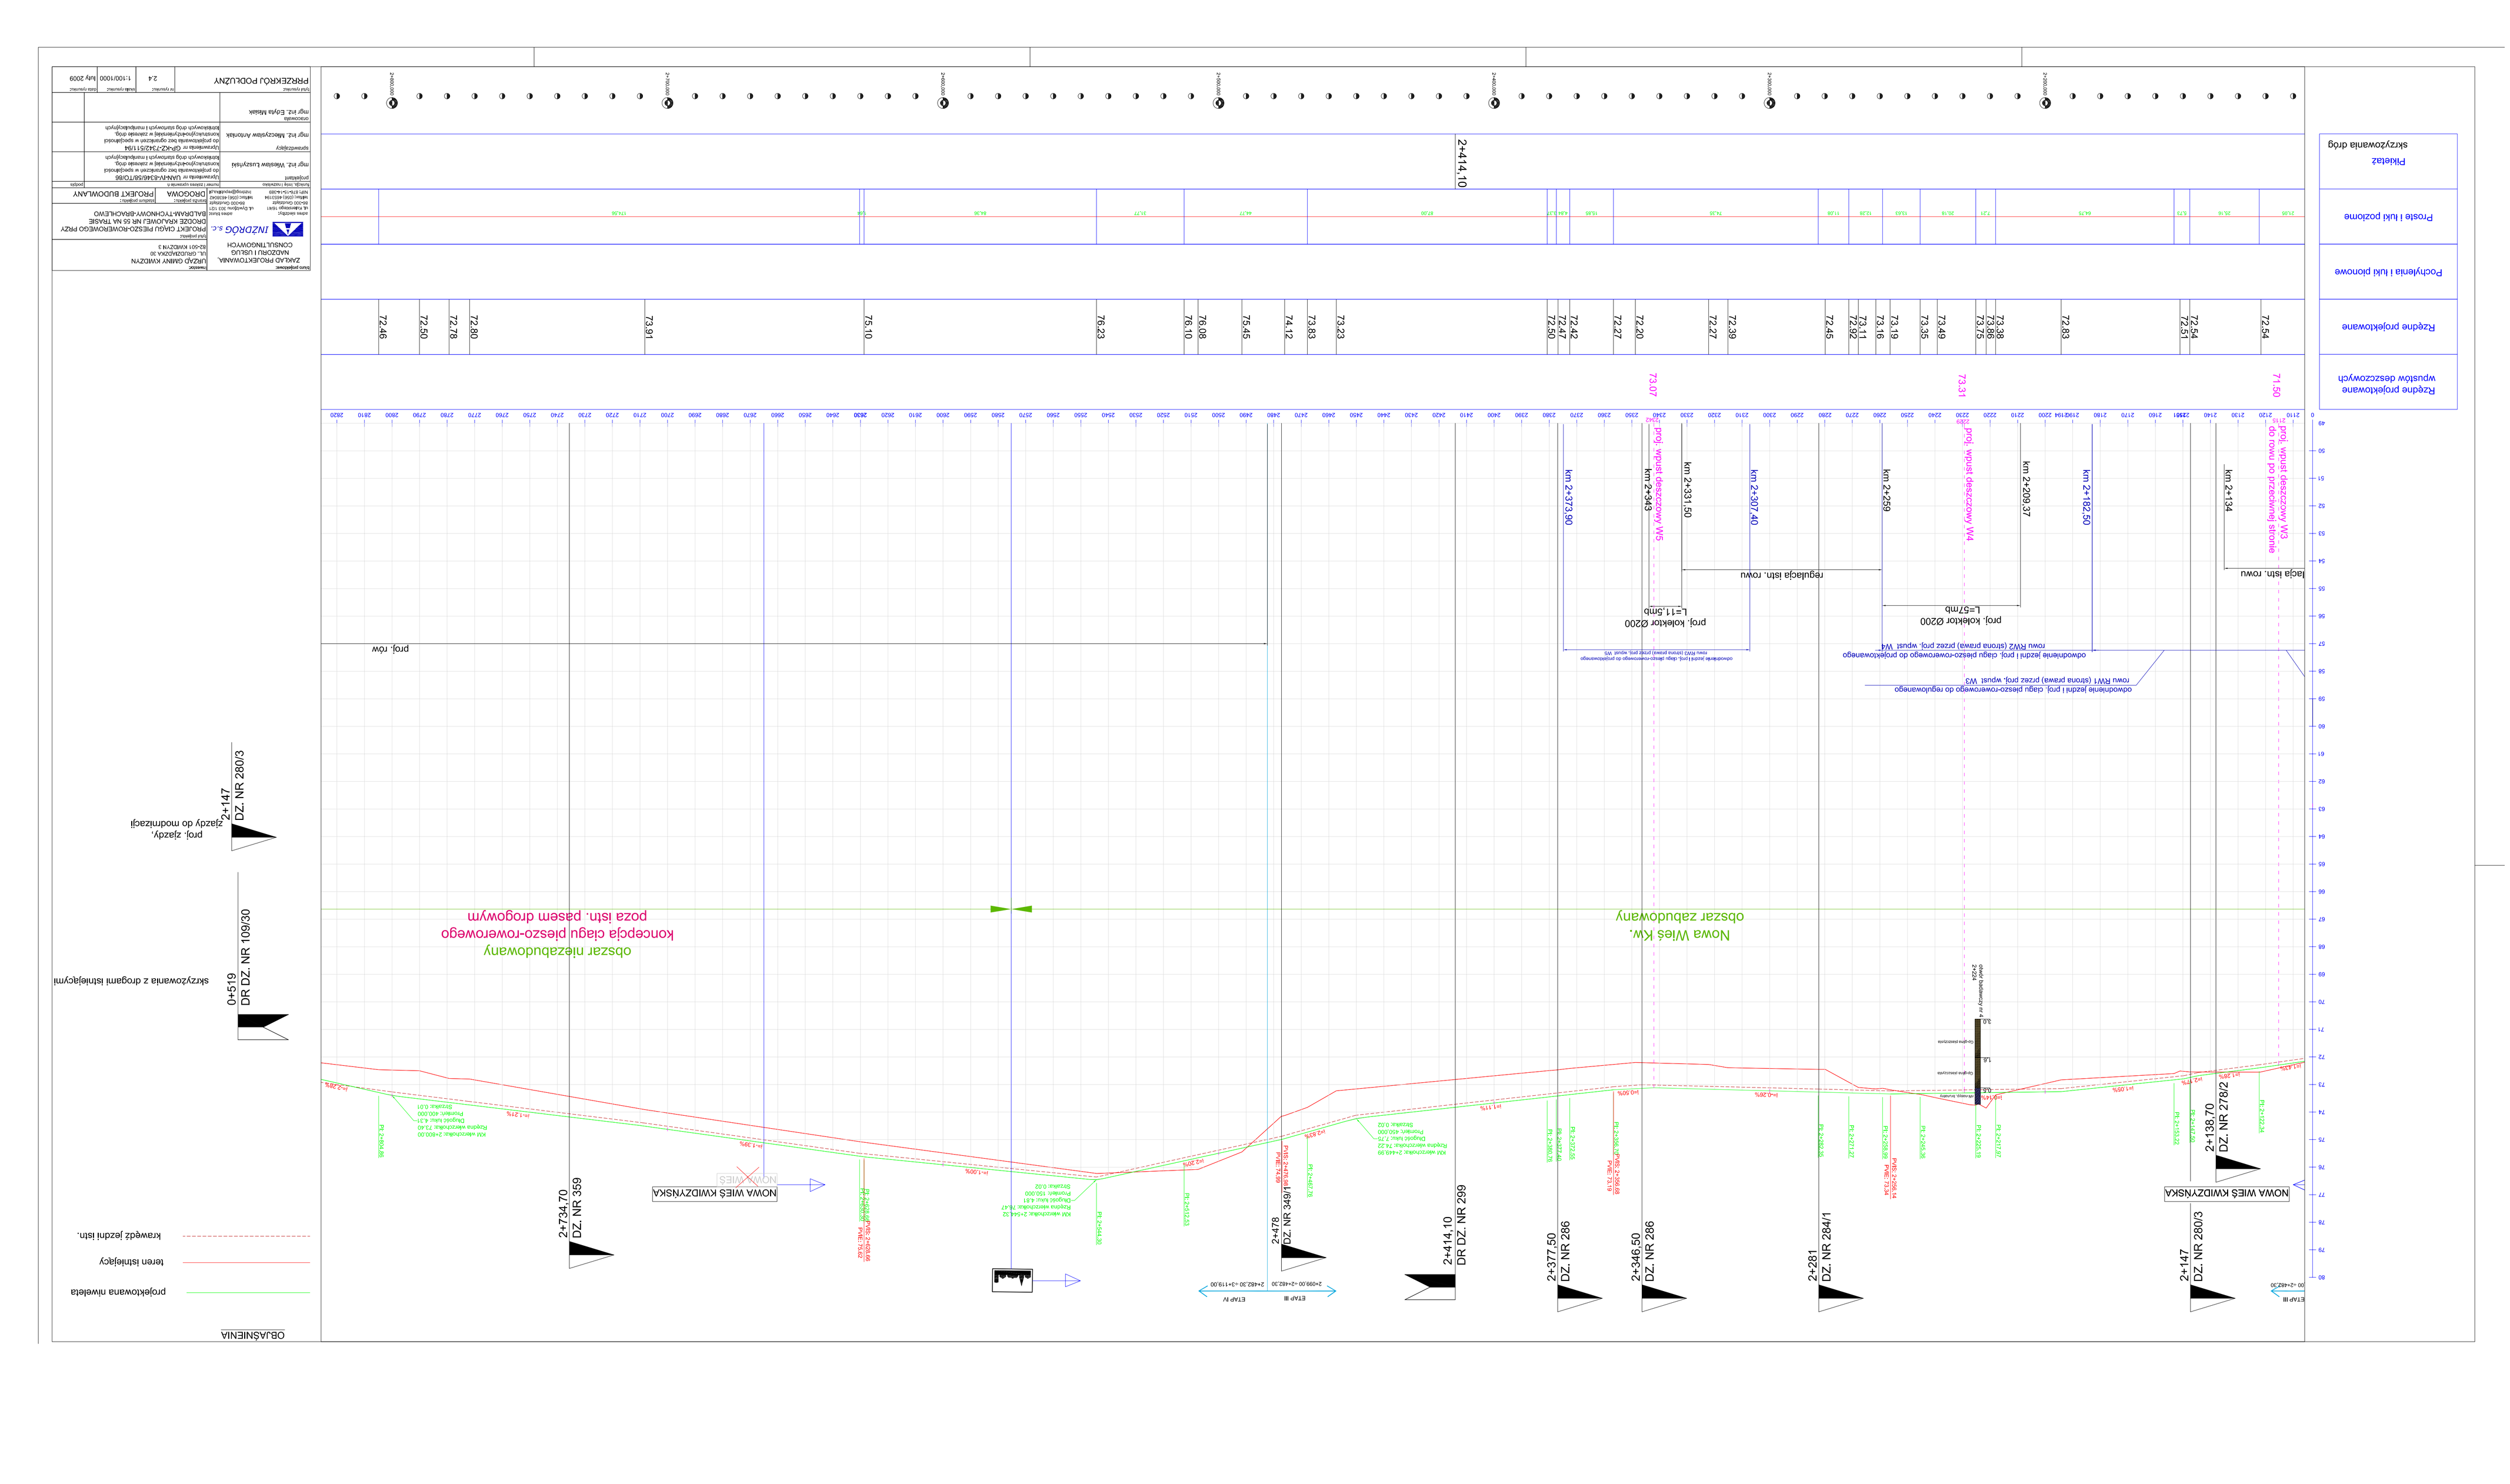
km 2+134
km 2+182,50
km 2+209,37
km 2+259
km 2+307,40
km 2+331,50
km 2+373,90
km 2+843
wpust deszczowy W5
wpust deszczowy W4
wpust deszczowy W3
do nowu po przeciwnej stronie
73.07
73.31
71.50
prof. kolektor Ø200
L=11,6mb
prof. kolektor Ø200
L=57mb
regulacja istn. rowu
lagja istn. rowu
prof. rów
odwodnienie jezdni i prof. ciągu pieszo-rowerowego do projektowanego rowu RW2 (strona prawa) przez prof. wpust W5
odwodnienie jezdni i prof. ciągu pieszo-rowerowego do projektowanego rowu RW2 (strona prawa) przez prof. wpust W4
odwodnienie jezdni i prof. ciągu pieszo-rowerowego do regulowanego rowu RW1 (strona prawa) przez prof. wpust W3
obszar niezabudowany
koncepcja ciągu pieszo-rowerowego
poza istn. pasem drogowym
Nowa Wieś Kw.
obszar zabudowany
NOWA WIEŚ KWIDZYŃSKA
2+138,70
DZ. NR 278/2
2+147
DZ. NR 280/3
2+414,10
DR DZ. NR 299
2+478
DZ. NR 349/1
2+734,70
DZ. NR 359
2+377,50
DZ. NR 286
2+346,50
DZ. NR 286
2+281
DZ. NR 284/1
0+519
DR DZ. NR 109/30
skrzyżowania z drogami istniejącymi
2+147
DZ. NR 280/3
prof. zjazdy do modernizacji
ETAP III
2+099,00 -2+482,30
ETAP IV
2+482,30 -2+119,00
ETAP III
2+099,00 -2+482,30
NOWA WIEŚ
NOWA WIEŚ KWIDZYŃSKA
PS-2+138,70
PS-2+147,00
PS-2+209,37
PS-2+259,69
PS-2+272,27
PS-2+281,34
PS-2+307,40
PS-2+331,50
PS-2+346,50
PS-2+377,50
PS-2+414,10
PS-2+478,00
PS-2+734,70
