Wavin-NET V4.6. Projekt: 'M. Baldram-Dubiel R.NTS', ark.roboczy: 'Zadanie 3', skala: 1 : 100, strona: 1:1 (1)

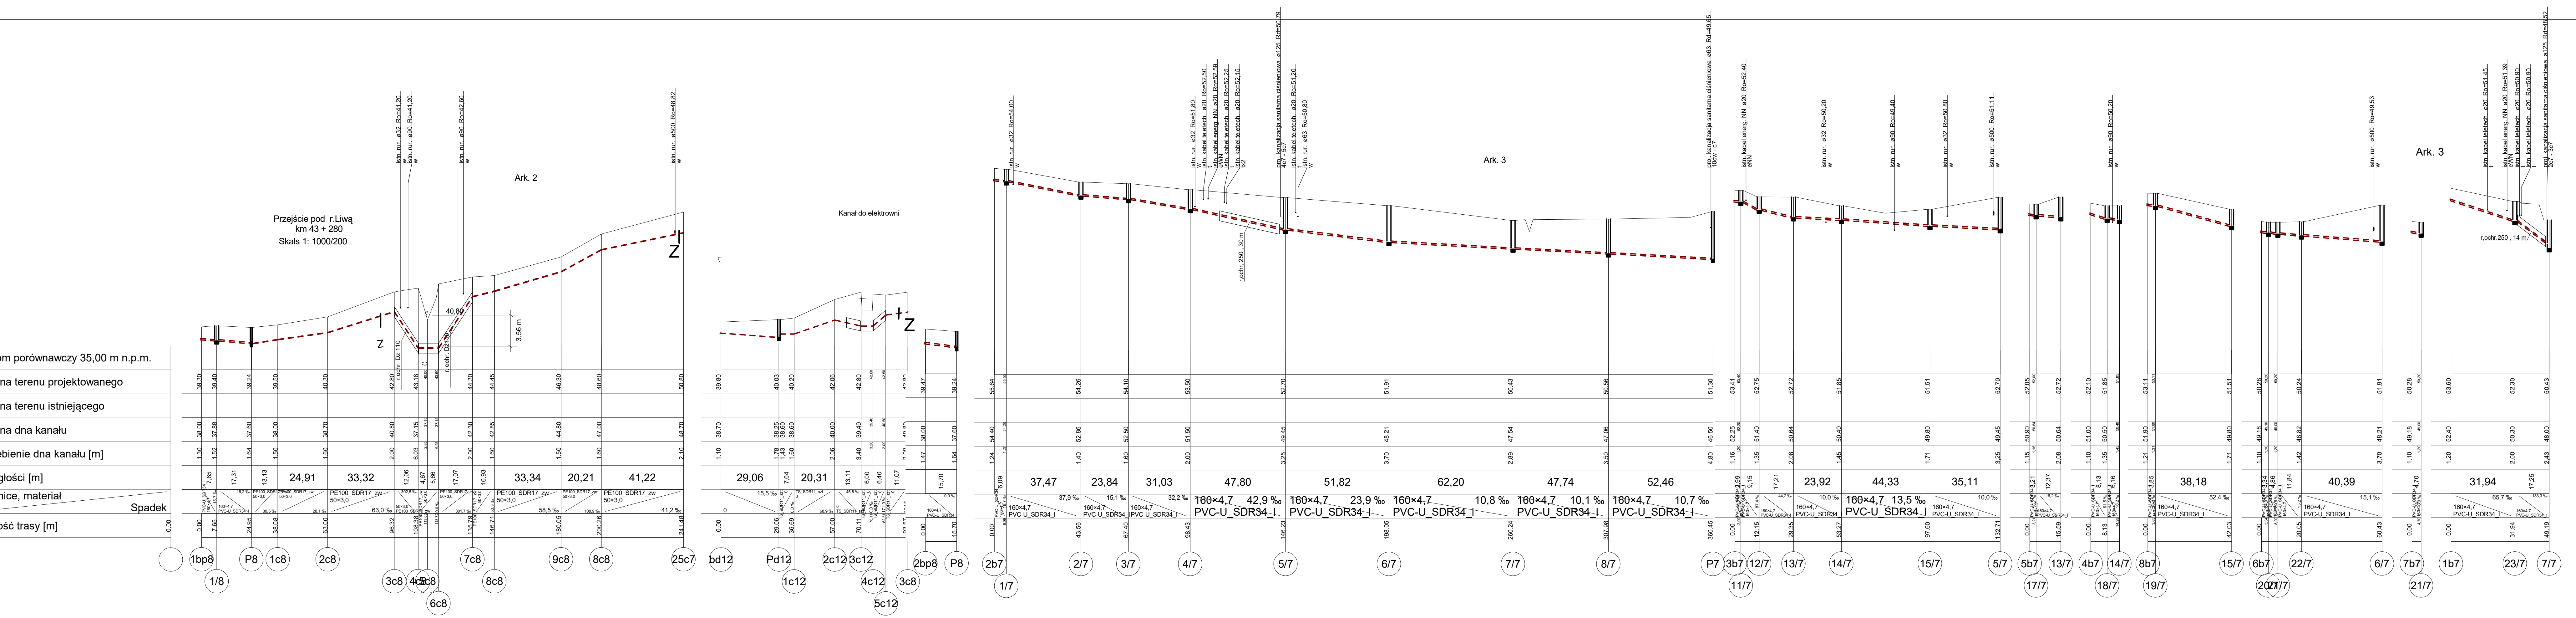
Poziom porównawczy 35,00 m n.p.m.
Rzędna terenu projektowanego
Rzędna terenu istniejącego
Rzędna dna kanału
Zagłębienie dna kanału [m]
Odległości [m]
Średnice, materiał
Spadek
Długość trasy [m]
Ark. 2
Ark. 3
Z
1bp8
1/8
P8
1c8
2c8
3c8
4c8
5c8
6c8
7c8
8c8
9c8
25c7
P12
1c12
2c12
3c12
4c12
5c12
2bc8
P8
2b7
1/7
2/7
3/7
4/7
5/7
6/7
7/7
P7
3c7
11/7
12/7
13/7
14/7
15/7
16/7
17/7
19/7
20/7
21/7
22/7
23/7
7/7
160×4,7
PVC-U_SDR34_I
PE100_SDR17_
50×3,0
24,91
33,32
33,34
20,21
41,22
29,06
20,31
37,47
23,84
31,03
47,80
51,82
62,20
47,74
52,46
23,92
44,33
35,11
36,18
40,39
31,94
17,25

BiuroTechniczneEKO-WOD.M.Rajkiewicz 82-300 Elblag Legionów 27		
Temat Kanalizacja sanitarna trasa M.Baldram - Dubiel		Faza Proj.bud.
Tytuł rysunku Zadanie 3		Data 03. 2015 r
Inwestor G M I N A K W I D Z Y N		Skala 1 : 1000/200
Autor projektu Michał Rajkiewicz nr upr. 1530/EL/90	Podpis	Nr rys. 21
Wykonał Michał Rajkiewicz	Podpis	
Sprawdził	Podpis	